


MODELOS DE ELEVATÓRIAS


MODELO 1

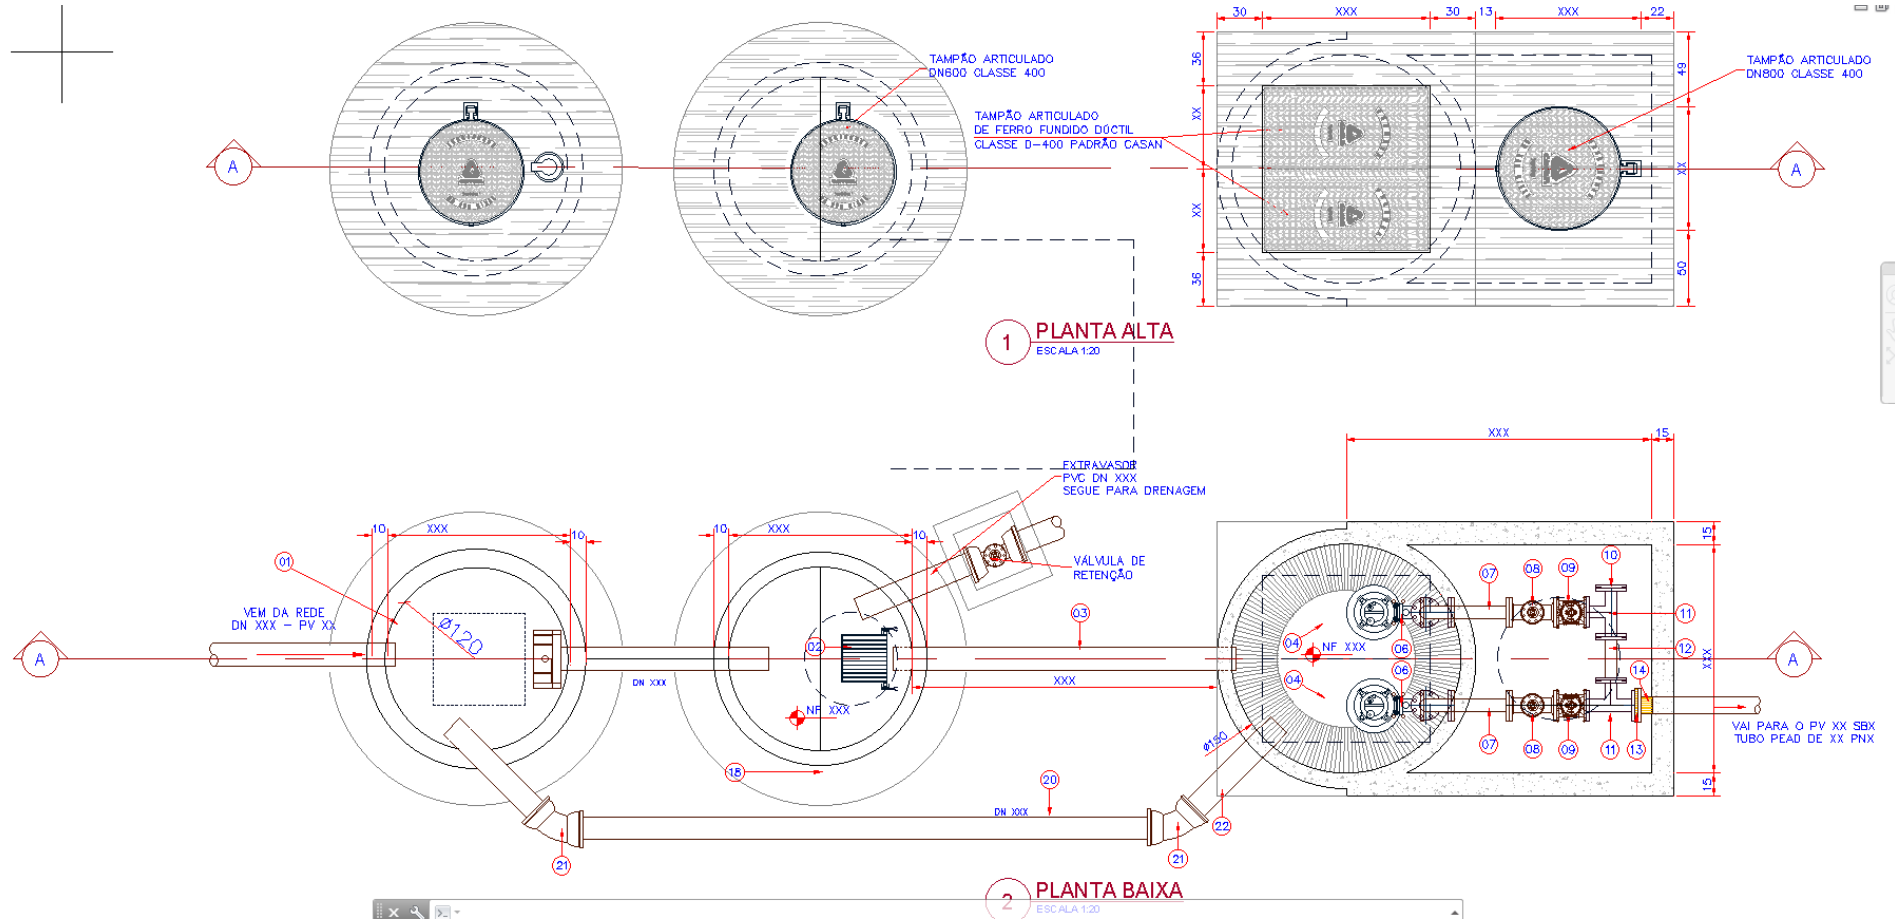

PERFIL DE CHAPA DOBRADA
TIPO "U" AÇO INOX(50x25x3.04mm)



ESCALA 1:10

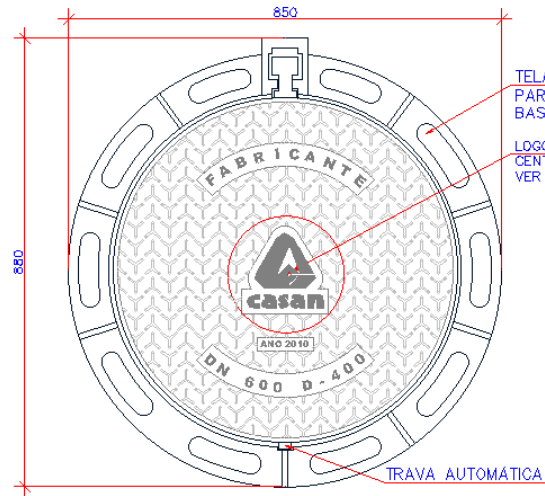


PLANTA ELEVÇÃO

TELAR COM ESPAÇOS VAZADOS
PARA MELHOR ADERÊNCIA NA
BASE DE CONCRETO


LOGOMARCA CASAN
CENTRALIZADO NA TAMPA
VER DETALHE

TRAVA AUTOMÁTICA

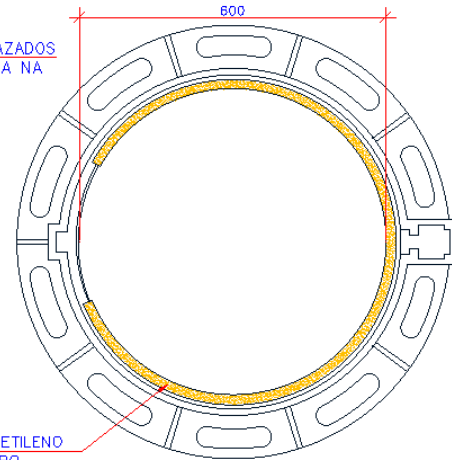

ANEL EM POLIETILENO
OU ELASTÔMERO
CIRCUNSCRITO NO TELAR


PLANTA BAIXA

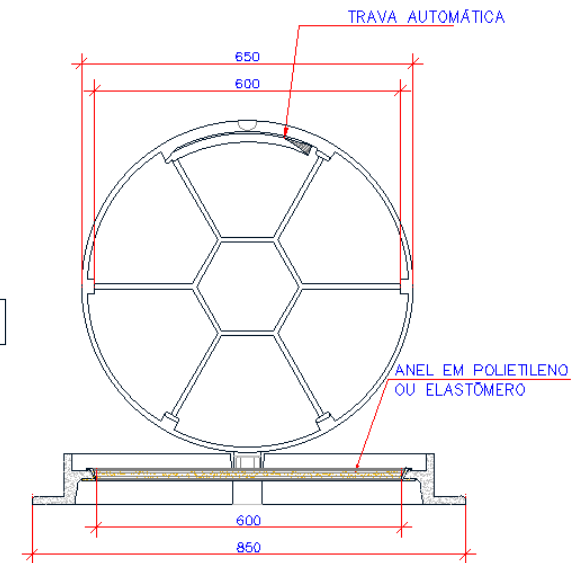

POSIÇÃO DE FRENTE


25

DETALHE TAMPA

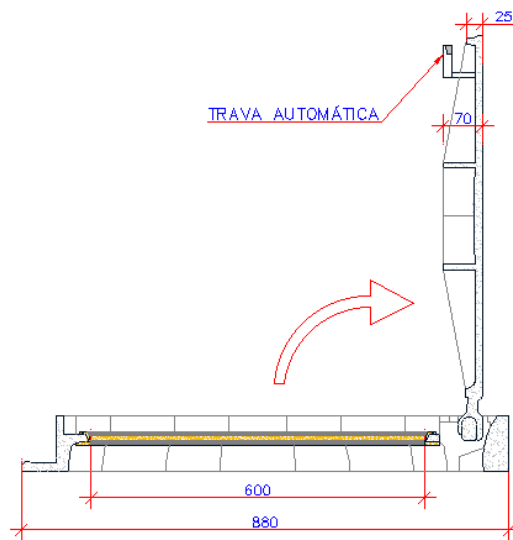

POSIÇÃO A 90°

TRAVA AUTOMÁTICA

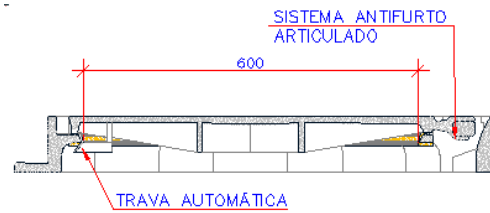





DETALHE TAMPA FECHADA

SISTEMA ANTIFURTO
ARTICULADO

TRAVA AUTOMÁTICA

MODELO 2

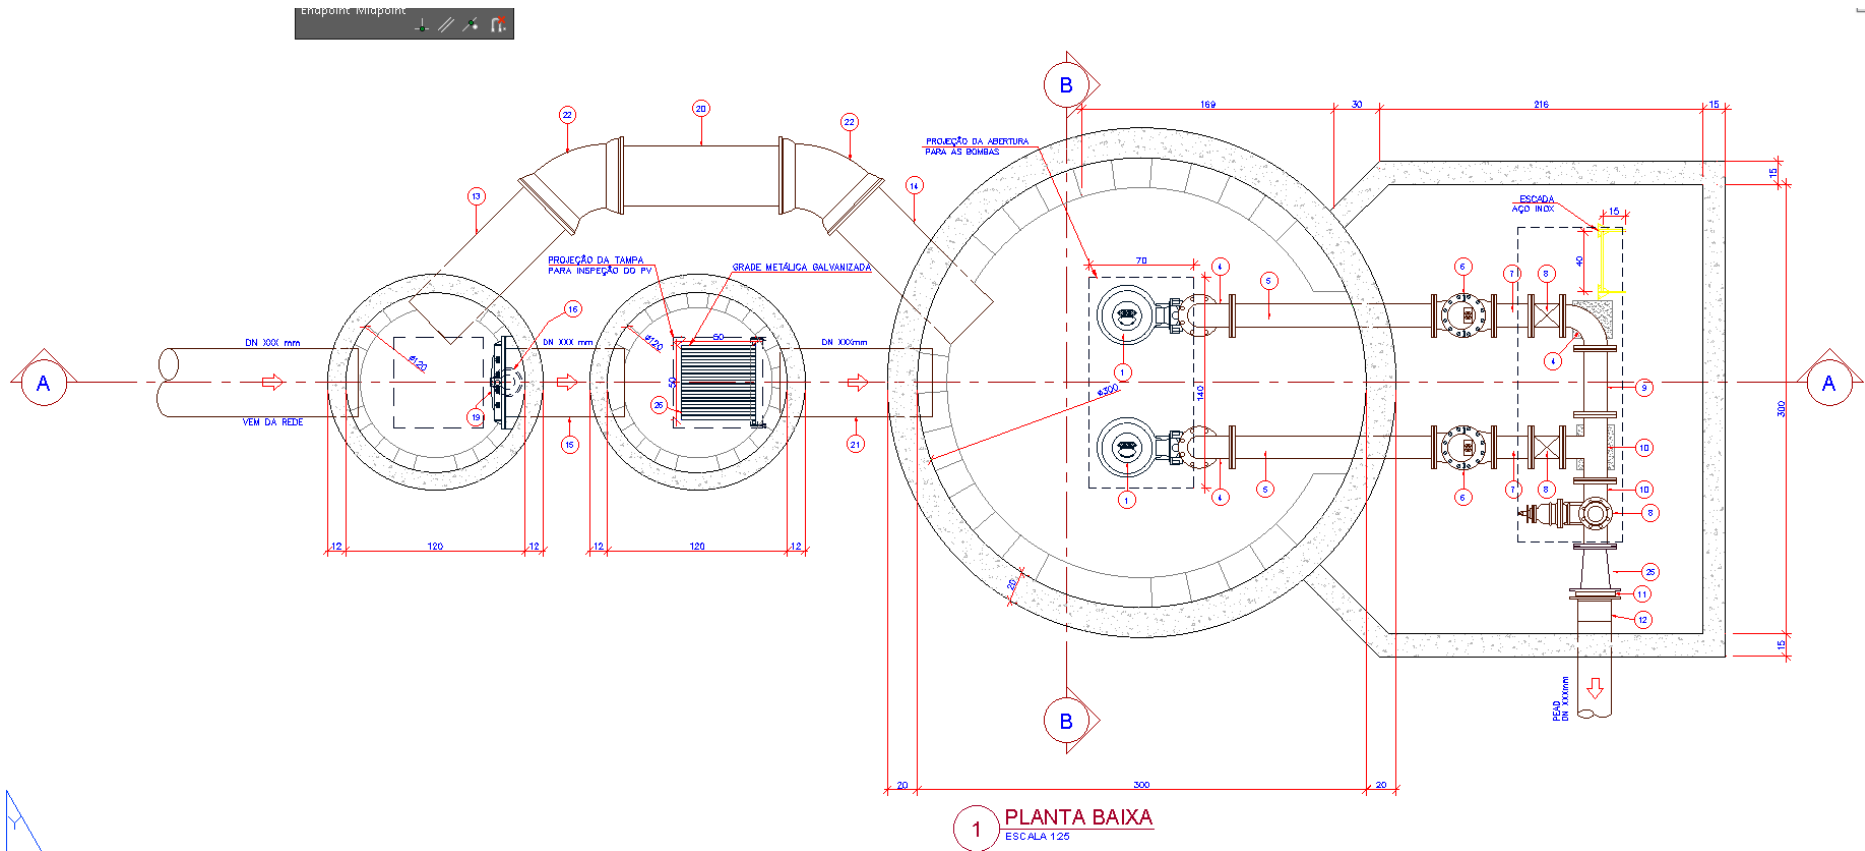


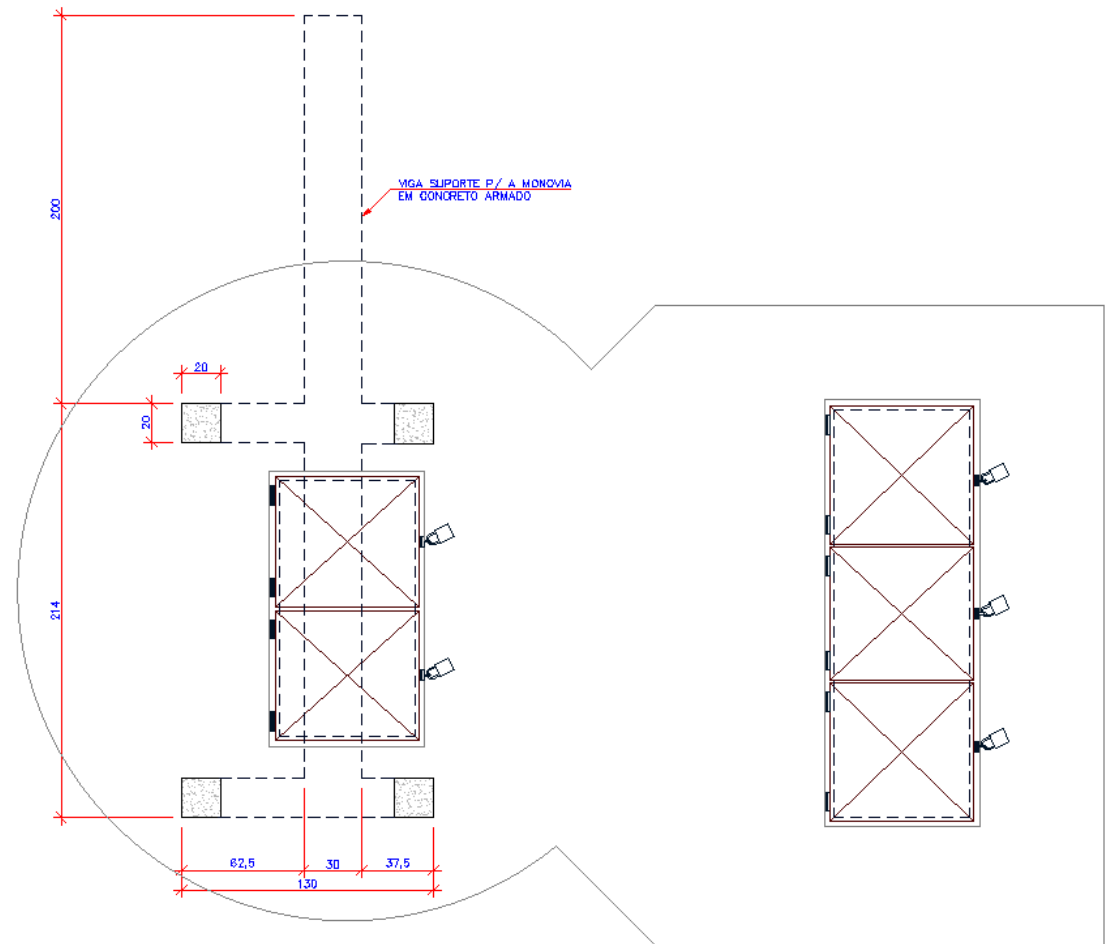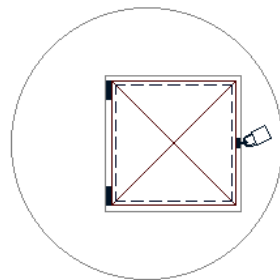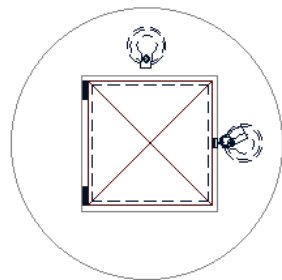

2 PLANTA EM ELEVÇÃO
ESCALA 1:25




2 CORTE BB

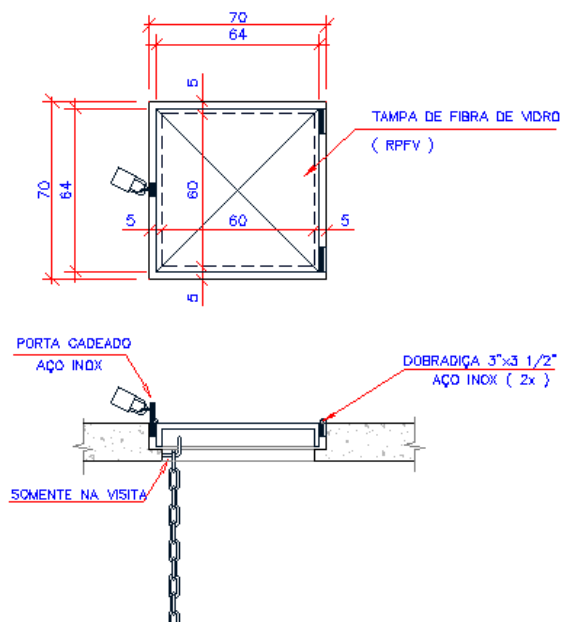

1

DETALHES DA TAMPA DA CAIXA DE VISITA E CAIXA DE MANOBRA


ESCALA 1:10

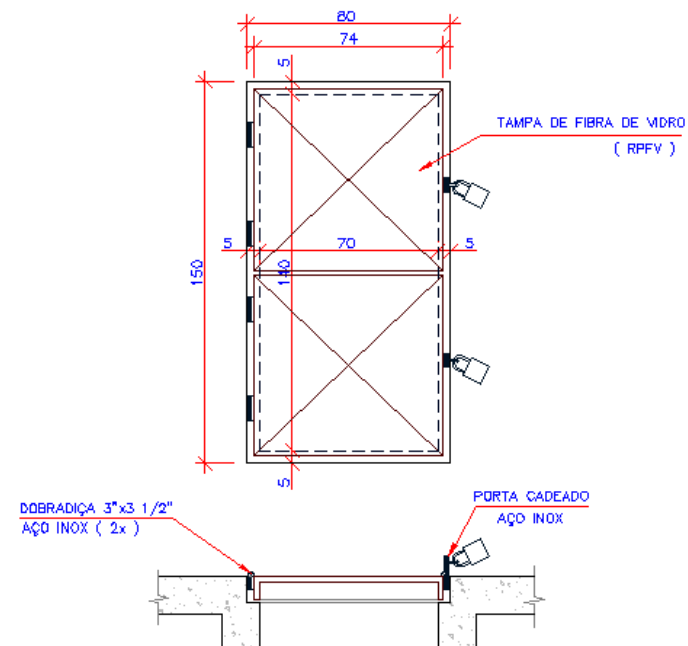

2

DETALHES DA TAMPA DA CAIXA DAS BOMBAS




ESCALA 1:10

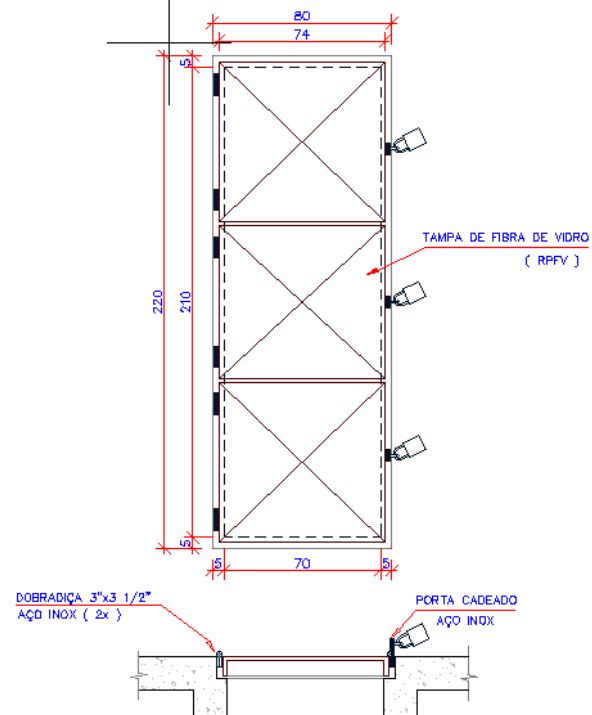

3

DETALHES DA TAMPA DA CAIXA DAS BOMBAS E REGISTROS
ESCALA 1:10


**COMPORTA SENTIDO
DUPLO DE FLUXO
CQUAW / 450x450mm**

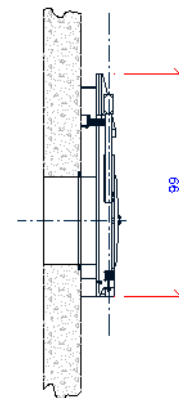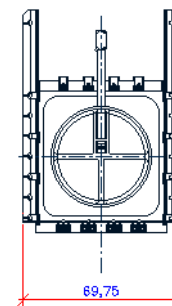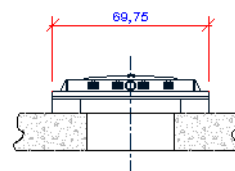


4

DETALHES COMPORTA DE SENTIDO DUPLO
ESCALA 1:20

MODELO 3

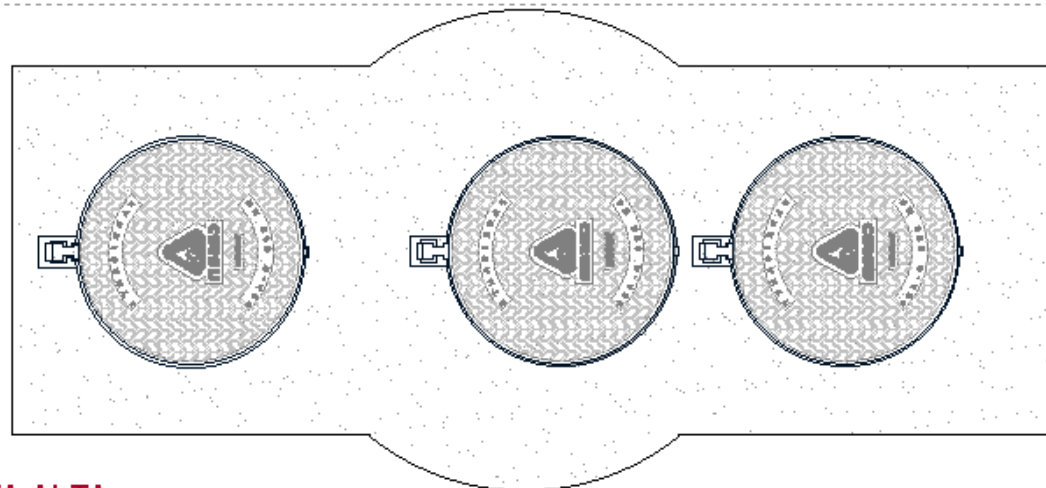

1 PLANTA ALTA
ESCALA 1:20

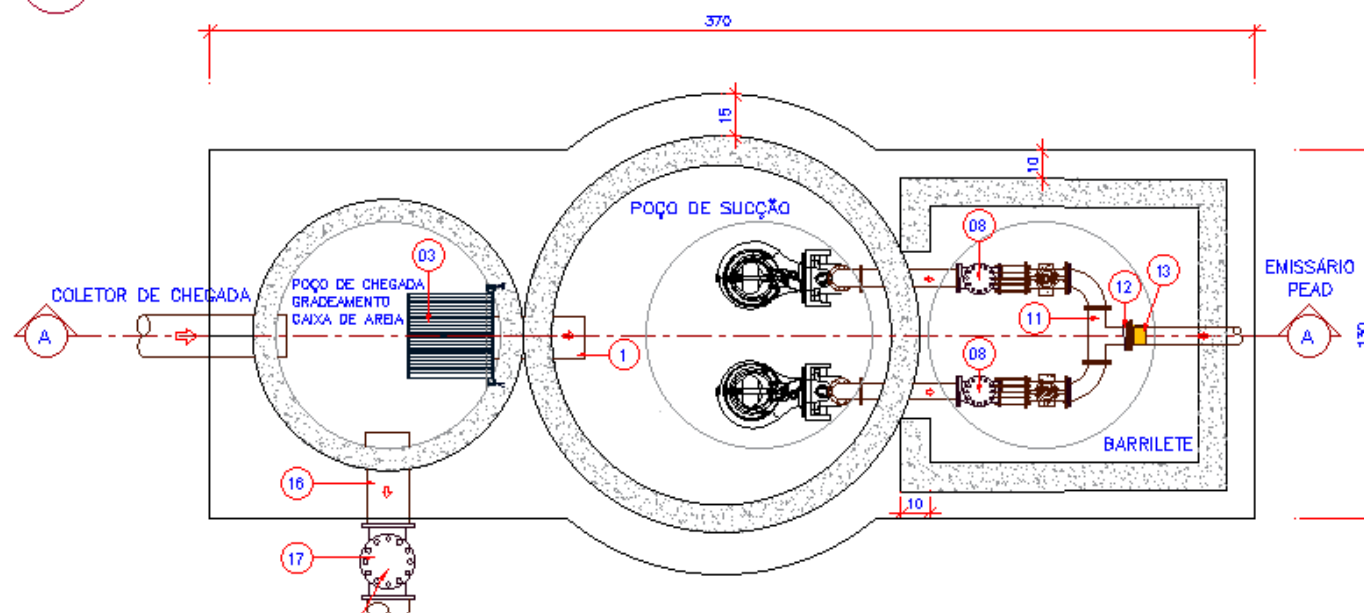


OBS.: PREVER EXTRAVASOR DE EMERGÊNCIA, EM LOCAL ADEQUADO, COM VÁLVULA DE RETENÇÃO ANTI RETORNO

2 PLANTA BAIXA
ESCALA 1:20



Specify first corner: Specify opposite corner:

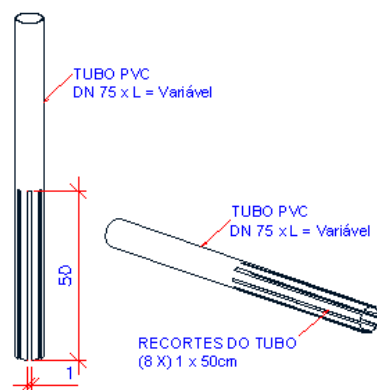

6

DETALHE TUBO PVC (SONDA DE NÍVEL)

ESCALA SEM ESCALA


RELAÇÃO DOS MATERIAIS

Nº	DISCRIMINAÇÃO	M.	Q.
01	TUBO PVC ESGOTO JEI; DN = 150mm; L = 0,50 metros	PVC	02
02	TUBO GUIA PVC DN 75mm JEI; L = 3,00 m (Ver detalhe "Sonda de Nível)	PVC	01
03	GRADEAMENTO EM INOX COMPLETO PARA COLETOR DN 150, PADRÃO CASAN	INOX	01
04	CONJ. M. BOMBA SUBMERSÍVEL ADEQUAD; COMPLETO; (SEGUIR ESPECIFICAÇÕES TÉCNICAS)	F*F*	02
05	TUBO FoFo ESGOTO C/ FLANGES; DN = 50 mm; L = 3,00 m	F*F*	02
06	CURVA FoFo ESGOTO 90° C/ FLANGES; DN = 50 mm	F*F*	04
07	TUBO FoFo ESGOTO C/ FLANGES; DN = Var; L = 1,00 m	F*F*	02
08	VÁLVULA DE RETENÇÃO PARA ESGOTO; DN = 50 mm	F*F*	02
09	CARRETEL ESGOTO A RECORTAR; DN = 50 mm	F*F*	02
10	REGISTRO FoFo ESGOTO C/ FLANGES; CORPO CURTO; DN = 50 mm	F*F*	02
11	TEE FoFo ESGOTO C/ FLANGES; DN = 50 mm	F*F*	01
12	FLANGE SOLTO ESGOTO DE AÇO CARBONO SAE 1020; DN = 50 mm	AÇO	01
13	COLARINHO PARA FLANGE ESGOTO; DE = 63 mm	PEAD	01
14	TUBO PEAD PN var; DN Var; L = já instalado	PEAD	01
15	TAMPÃO DUCTIL ESGOTO ARTICULADO, CLASSE D-400 - DN 800mm	F*F*	03
16	TUBO PVC ESGOTO JEI; DN 150mm; L = 18,00 m	PVC	01
17	VÁLVULA DE RETENÇÃO ESGOTO SIMPLES PORTINHOLA; DN = 150mm	F*F*	01
	PARAFUSOS INOX 16x80mm	INOX	52
	ABF (ARRUELA BORRACHA FLANGE) DN 50mm	BOR	13

DN Barrilete FoFo Var = 50 a 75 mm

DE Recalque PEAD Var = 63 a 90 mm

ABRIGO PADRÃO PARA QUADROS DE COMANDO

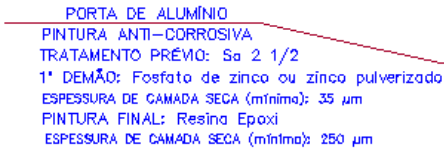

LAJE IMPERMEABILIZADA