




1 VISTA SUPERIOR
ESCALA 1:25

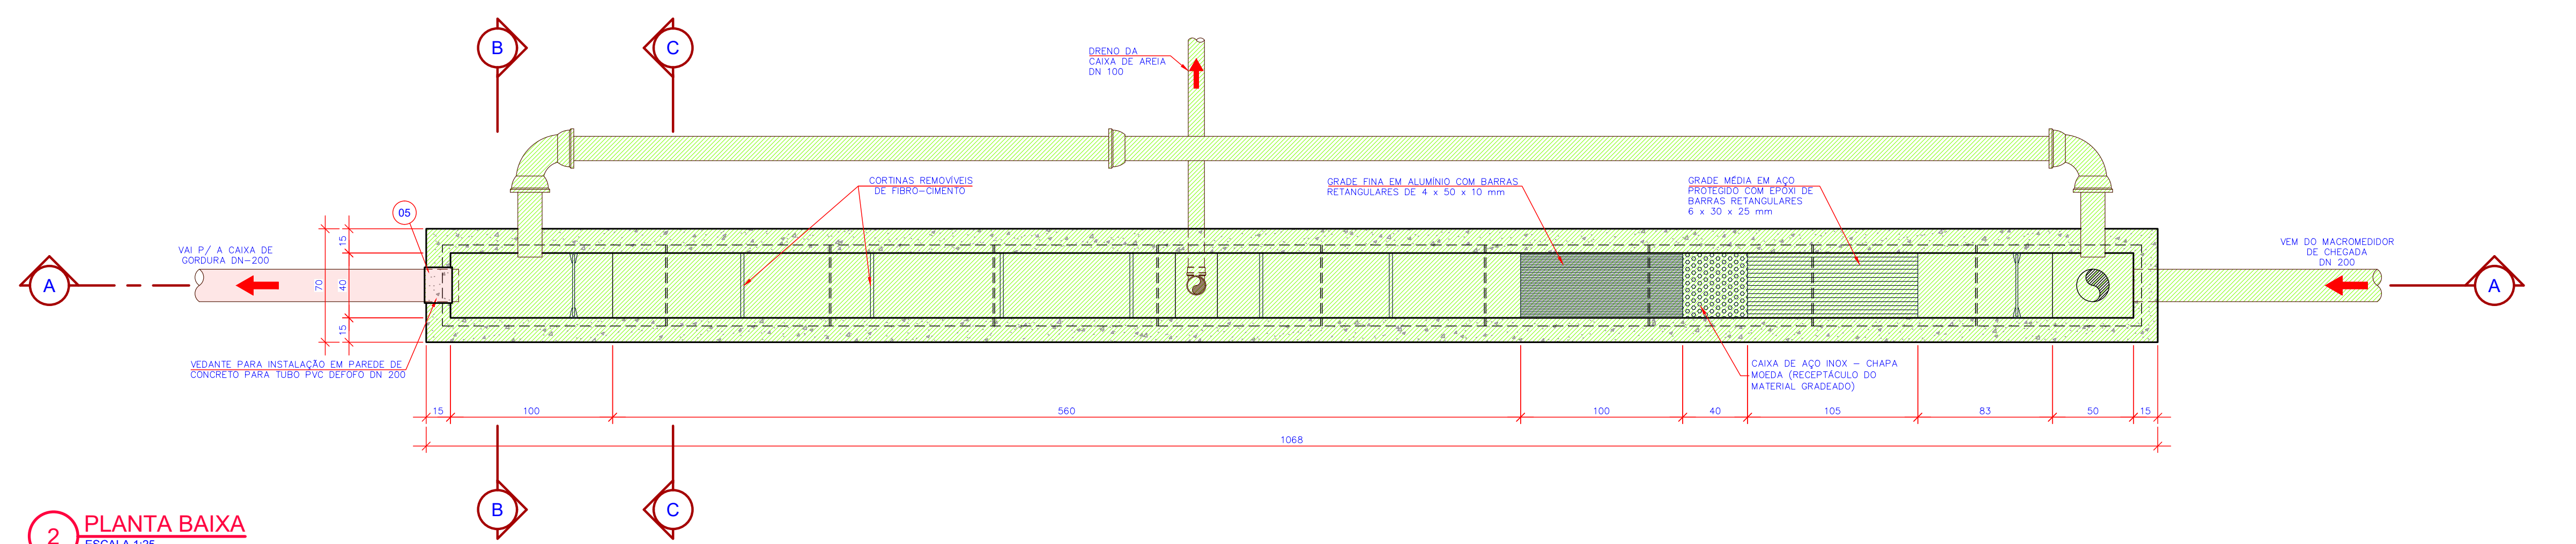


2 PLANTA BAIXA
ESCALA 1:25

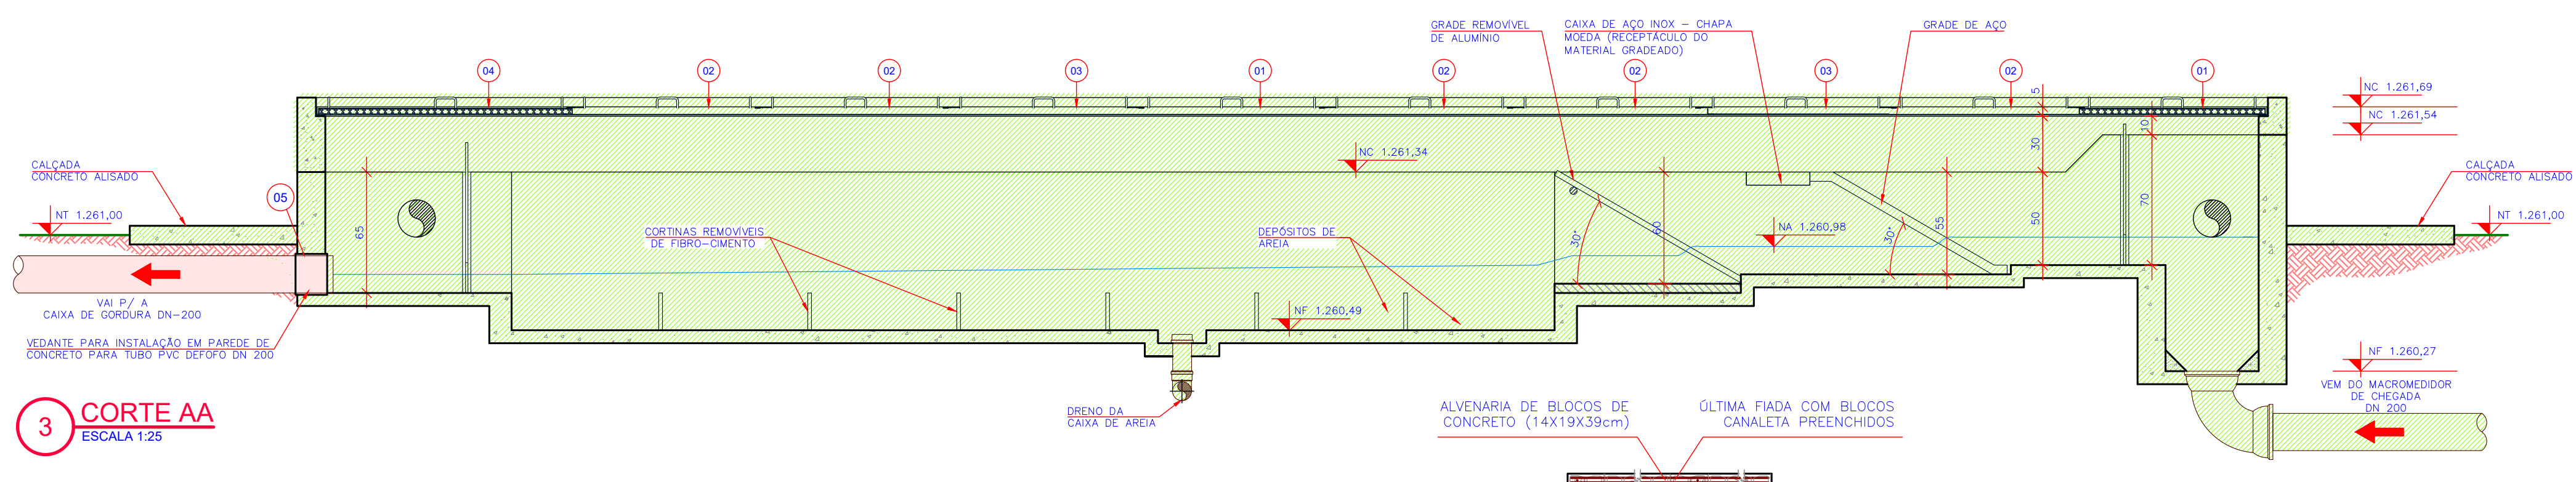


3 CORTE AA
ESCALA 1:25

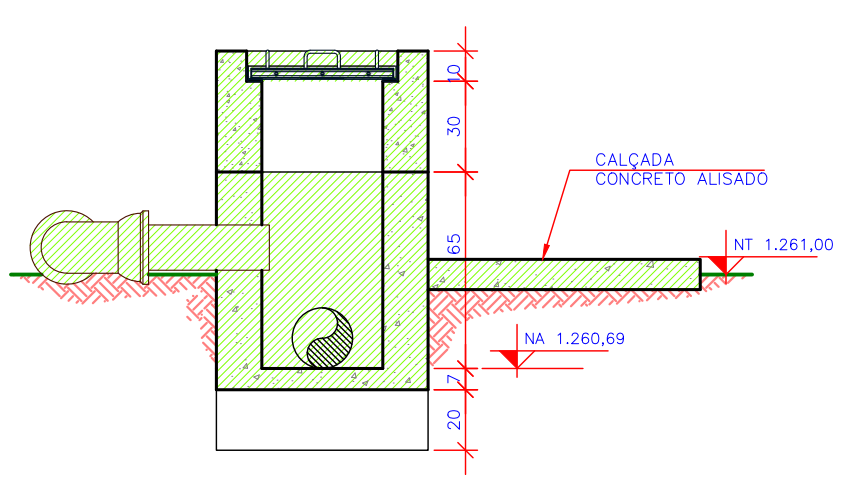


4 CORTE BB
ESCALA 1:25

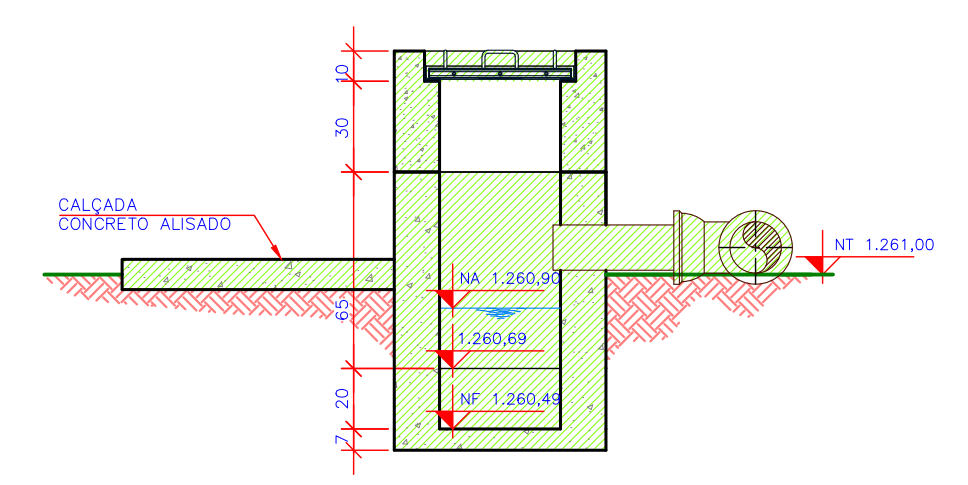

5 CORTE CC
ESCALA 1:25

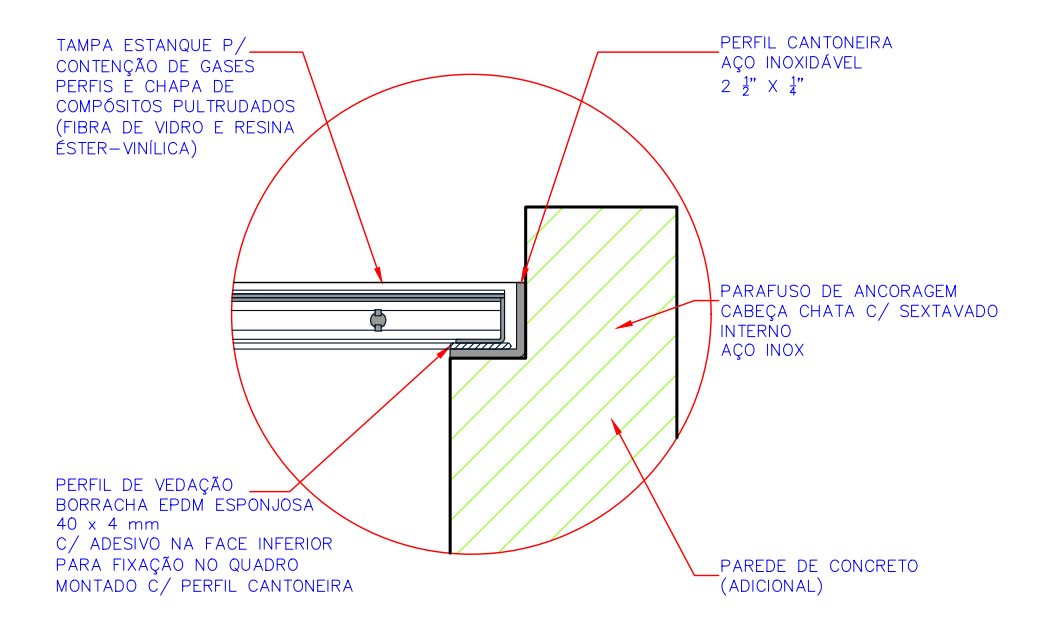

6 DETALHE DO ASSENTAMENTO DAS TAMPAS
ESCALA 1:5

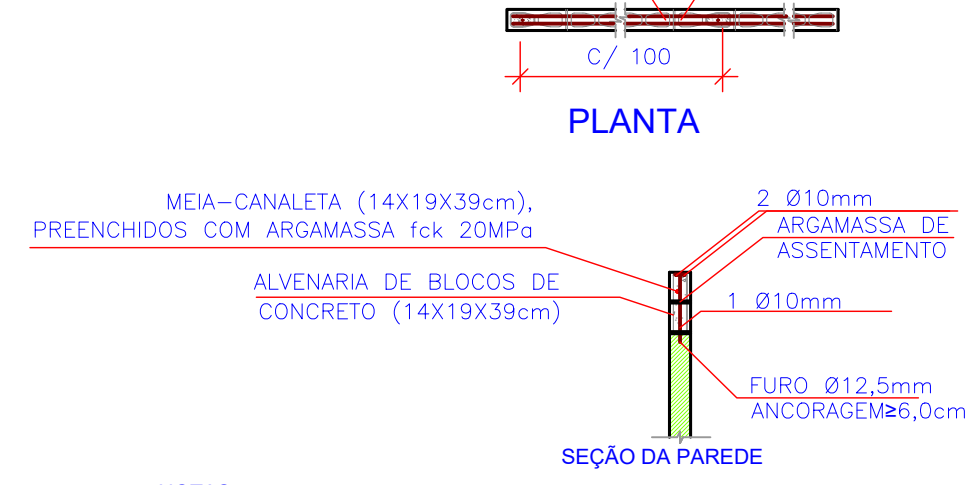

7 DETALHE CONSTRUTIVOS DAS PAREDES DE ALVENARIA
ESCALA 1:50

RELAÇÃO DOS MATERIAIS			
DISCRIMINAÇÃO			
Nº		M.	Q.
01	TAMPA REMOVÍVEL COMPOSTO PULTRUDADO DE FIBRA DE VIDRO - 1000 x 470 mm	—	02
02	TAMPA REMOVÍVEL COMPOSTO PULTRUDADO DE FIBRA DE VIDRO C/ UMA ABA DE VEDAÇÃO - 1000 x 470 mm	—	05
03	TAMPA REMOVÍVEL COMPOSTO PULTRUDADO DE FIBRA DE VIDRO C/ DUAS ABAS DE VEDAÇÃO - 1000 x 470 mm	—	02
04	TAMPA REMOVÍVEL COMPOSTO PULTRUDADO DE FIBRA DE VIDRO - 1360 x 470 mm	—	01
05	VEDANTE PARA INSTALAÇÃO EM PAREDE DE CONCRETO PARA TUBO PVC DEFOFO DN 200	—	01
ÁREA TOTAL DE TAMPAS DE COMPOSTO PULTRUDADO= 5,24m²			

CONVENÇÕES

	EXISTENTE
	A DEMOLIR
	A CONSTRUIR

Nº	REVISÃO	DATA
A	EMIÇÃO INICIAL - GPR	NOV/2020
B	REVISÃO GPR - SERVIÇOS A EXECUTAR	OUT/2025

LOGOMARCA DA CONSULTORIA

GPR

GERÊNCIA DE PROJETOS - CASAN

PRÉDIO DA CONSULTORIA

Companhia Catarinense de Águas e Saneamento

SISTEMA

S.E.S. SÃO JOAQUIM

LOCALIDADE - MUNICÍPIO

SÃO JOAQUIM

PROJETO ARQUITETÔNICO

ESTÇÃO DE TRATAMENTO DE ESGOTO

TRATAMENTO PRELIMINAR - COBERTURA PULTRUDADA

PLANTA, CORTES E DETALHE

PROJETO: ENG. DEBORA P. OLIVIERI

VISTOS: MARGAS/RAFAEL W. TOPOGRÁFICA

DATA: NOV/2020

DATA TOP: INDICADA

FOLHA Nº: 05046-SES-ETE-ARQ-0071-B



Nº		REVISÃO	DATA	<div>LOGOMARCA DA CONSULTORA</div> <div><div>GPR</div><div>GERÊNCIA DE PROJETOS - CASAN</div></div>	<div><div><div></div><div>SISTEMA</div></div><div><div>S.E.S. SÃO JOAQUIM</div><div>SÃO JOAQUIM</div></div><div><div>PROJETO ARQUITETÔNICO</div><div>ESTAÇÃO DE TRATAMENTO DE ESGOTO</div><div>TRATAMENTO PRELIMINAR - COBERTURA PULTRUDADA</div><div>DETALHES DAS TAMPAS</div></div></div>		
A		EMIÇÃO INICIAL - GPR	NOV/2020				
B		REVISÃO GPR - SERVIÇOS A EXECUTAR	OUT/2025				
Nº DA CONSULTORA				PRIMEIRO ENG. DEBORA P. OLIVYK ESCALA MODALIDADE	VISTOS	DESENHO MARCOS/RAFAEL W. TOPOGRAFIA	DATA NOV/2020 FOLHA Nº 05046-SES-ETE-ARQ-0072-B