



Código	Serviço	Local de Aplicação	ETE São Joaquim
	TINTA ACRÍLICA	Pintura interna	Paredes internas e teto da UDM1
	TINTA ACRÍLICA	Pintura externa	Paredes externas da UDM1
130309	PINTURA COM SILICONE	Faces externas em concreto aparente	Piso e escada da UDM1
130219	IMPERMEABILIZANTE BI-COMPONENTE A BASE DE RESINA EPOXI, ALGATÓFERO DE CIMENTO, ARGILITOS E FIBRA MINERAL.	Faces internas da estrutura	Piso impermeável

RELAÇÃO DE MATERIAIS				
Nº	CÓDIGO	DISCRIMINAÇÃO	UN	Q.
1	25	PORTA EM ALUMÍNIO COM VENEZIANA BRANCA COM DUAS FOLHAS DE GIRO 2.10M X 2.90M	-	1

Nº	REVISÃO	DAT
A	EMISSÃO INICIAL - GPR	FEV/202
B	REVISÃO (COMPLEMENTAÇÃO OBRA) - GPR	OUT/202

GPR
GERÊNCIA DE PROJETOS • CASAR



SISTEMA	S.E.S. SÃO JOAQUIM
LOCALIDADE - MUNICÍPIO	SÃO JOAQUIM - SC

PROJETO ARQUITETÔNICO

ETE - ESTAÇÃO DE TRATAMENTO DE ESGOTO
UNIDADE DE DESIDRATAÇÃO MECANIZADA DE LODO
PLANTA DE COBERTURA, P. BAIXA TÉRREO E LISTA DE MATERIAIS


PROJETO	VISTOS	DESENHO	DATA	FOLHA N°
Eng. DEBORA P. OLIVNYK		MVARGAS/RAFAEL W.	FEV/2020	05046-SES-ETE-ARQ-0270-B
ESCALA		TOPOGRAFIA	DATA TOP.	

A CONSTRUIR (1^{re} ETAPA)




Nº		REVISÃO	DATA	<div>LOCALIZAÇÃO DA CONSULTORIA</div> <div><p>GPR</p><p>QUADRÍCULA DE PROJETOS - CASAN</p></div> <div>Nº DA CONSULTORIA</div>	<div><div></div><div>Companhia Catarinense de Águas e Saneamento</div></div> <div>ESTADUAL</div> <div>S.E.S. SÃO JOAQUIM</div> <div>LOCALIDADE - MUNICÍPIO</div> <div>SÃO JOAQUIM - SC</div> <div>PROJETO ARQUITETÔNICO</div> <div>ETE - ESTAÇÃO DE TRATAMENTO DE ESGOTO</div> <div>UNIDADE DE DESIDRATAÇÃO MECANIZADA DE LODO</div> <div>PLANTA BAIXA MEZANINO E CORTES</div>	
A	EMISSION INICIAL - GPR	FEV/2020				
B	REVISÃO (COMPLEMENTAÇÃO OBRA) - GPR	OUT/2025				
				<div>PROJETO</div> <div>Eng. DEBORA P. OLLYNN</div> <div>ESCALA</div> <div>1:1000</div>	<div>VISTOS</div> <div>DESIGNO</div> <div>AVANGARDA/RAFAEL W.</div> <div>TOPOGRAFIA</div> <div>OSCAR</div>	<div>DATA</div> <div>FEV/2020</div> <div>DATA TOP.</div> <div>05046-SES-ETE-ARQ-0280-B</div>


A CONSTRUIR (1^{re} ETAPA)

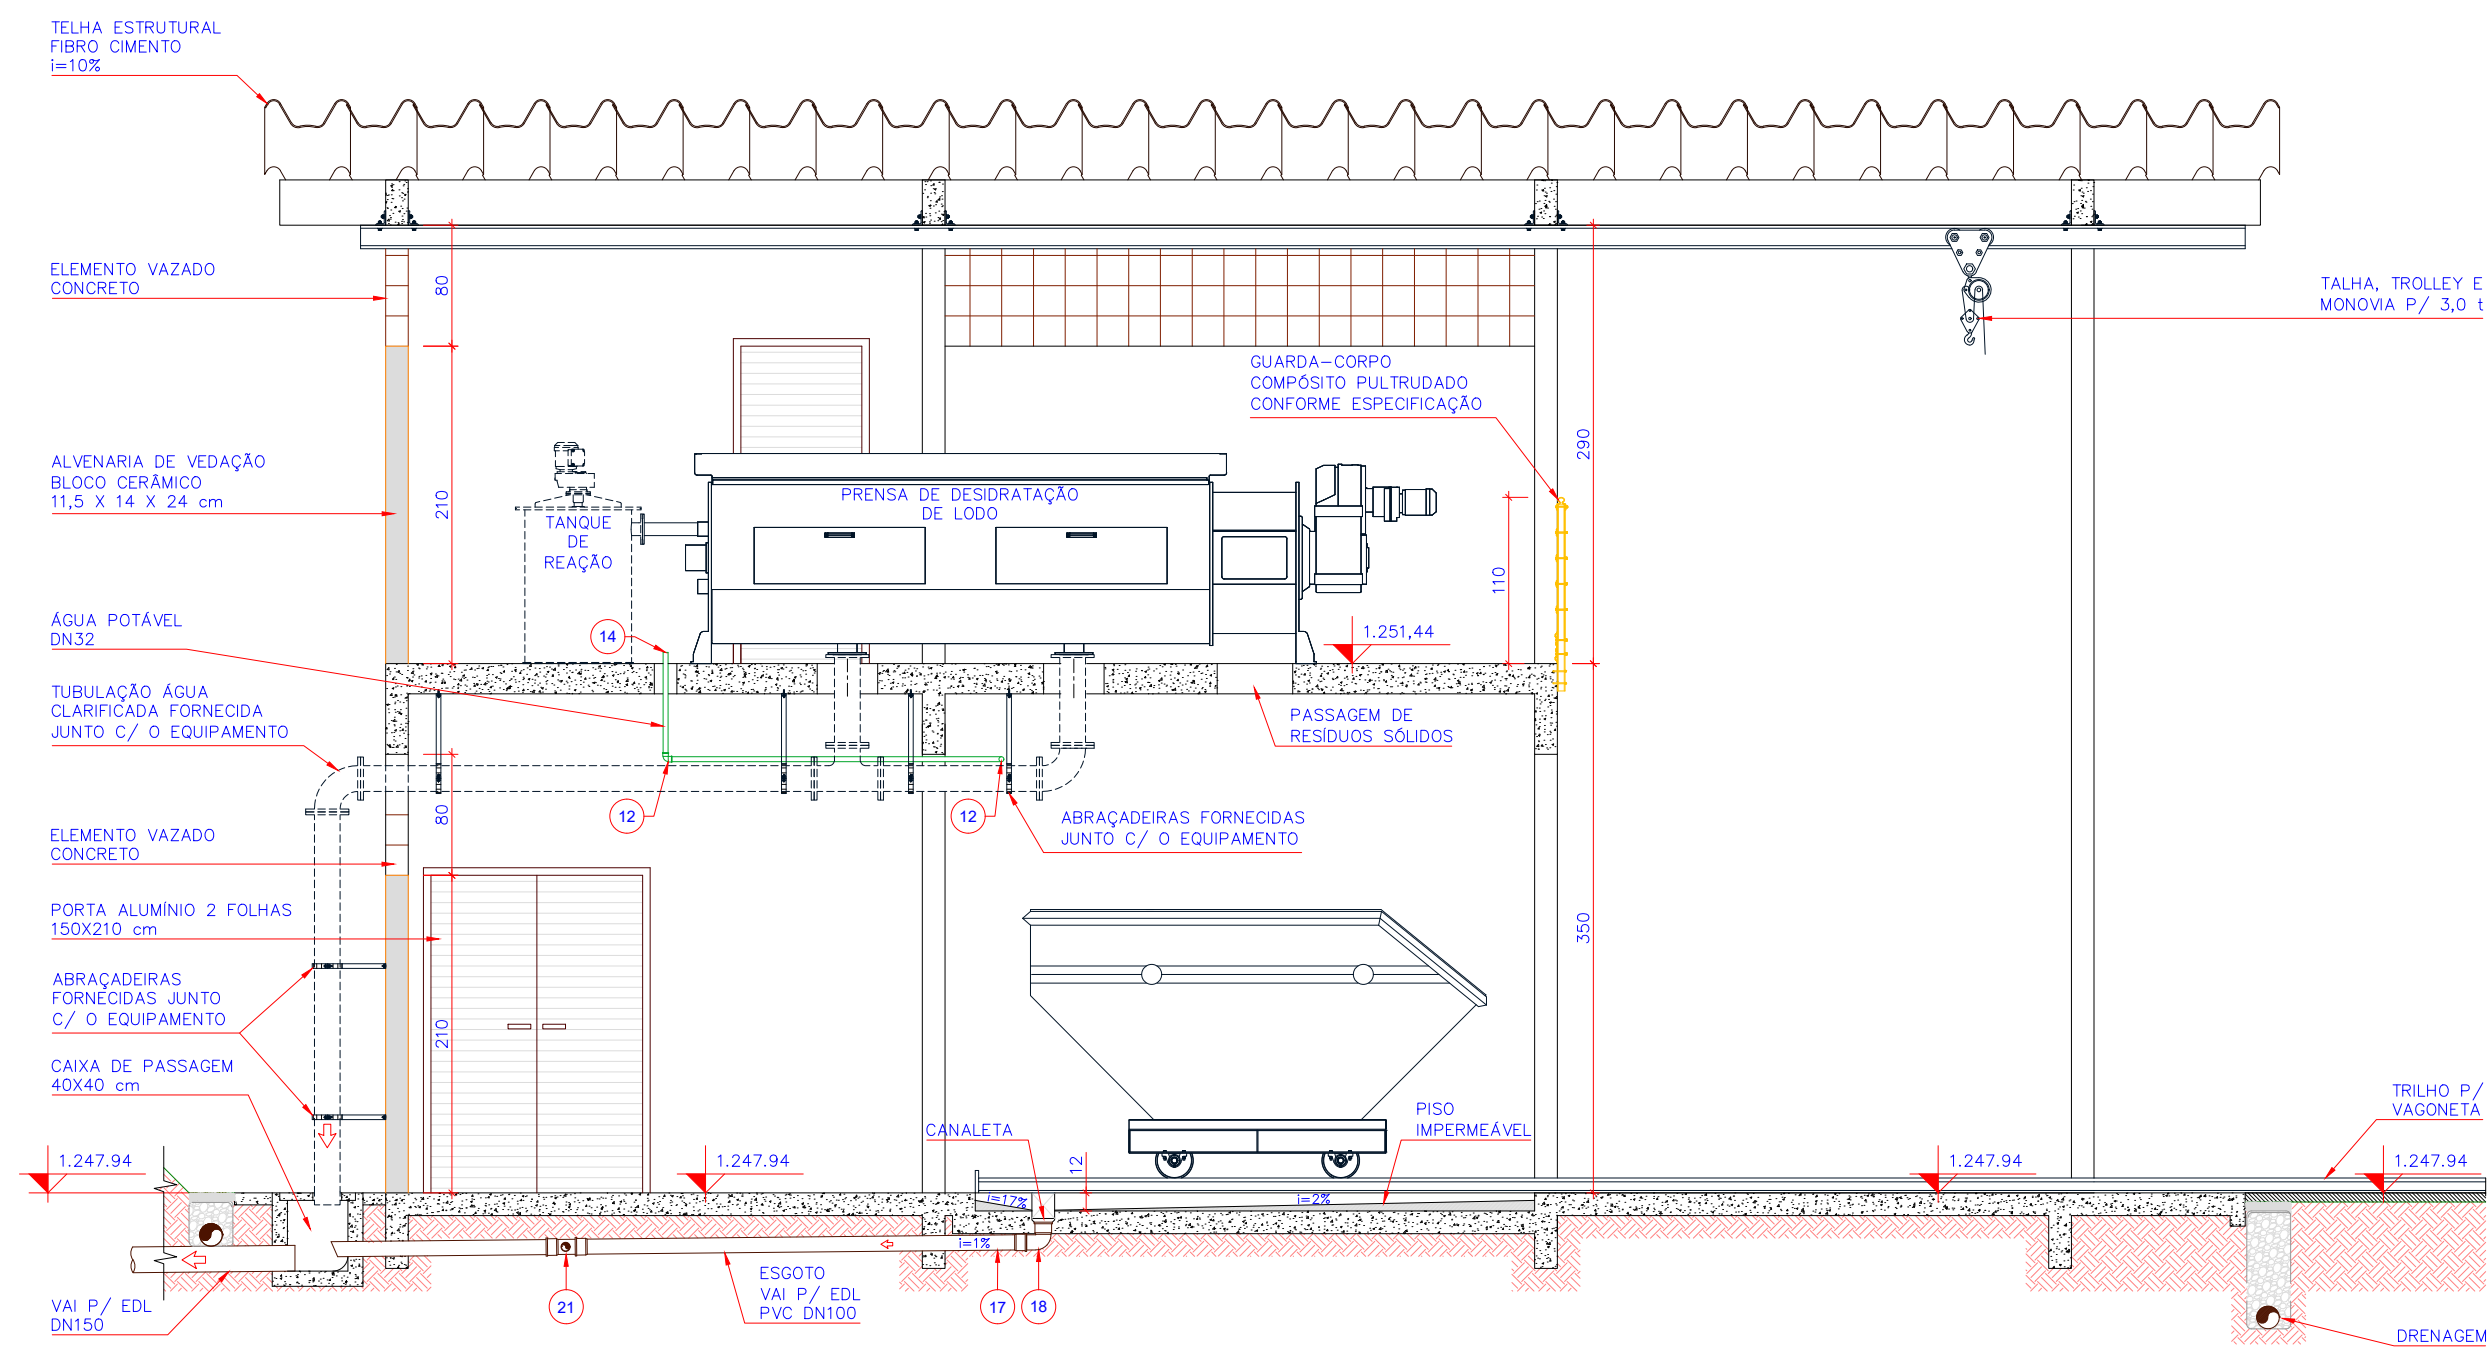


1 CORTE CC
ESCALA 1:50

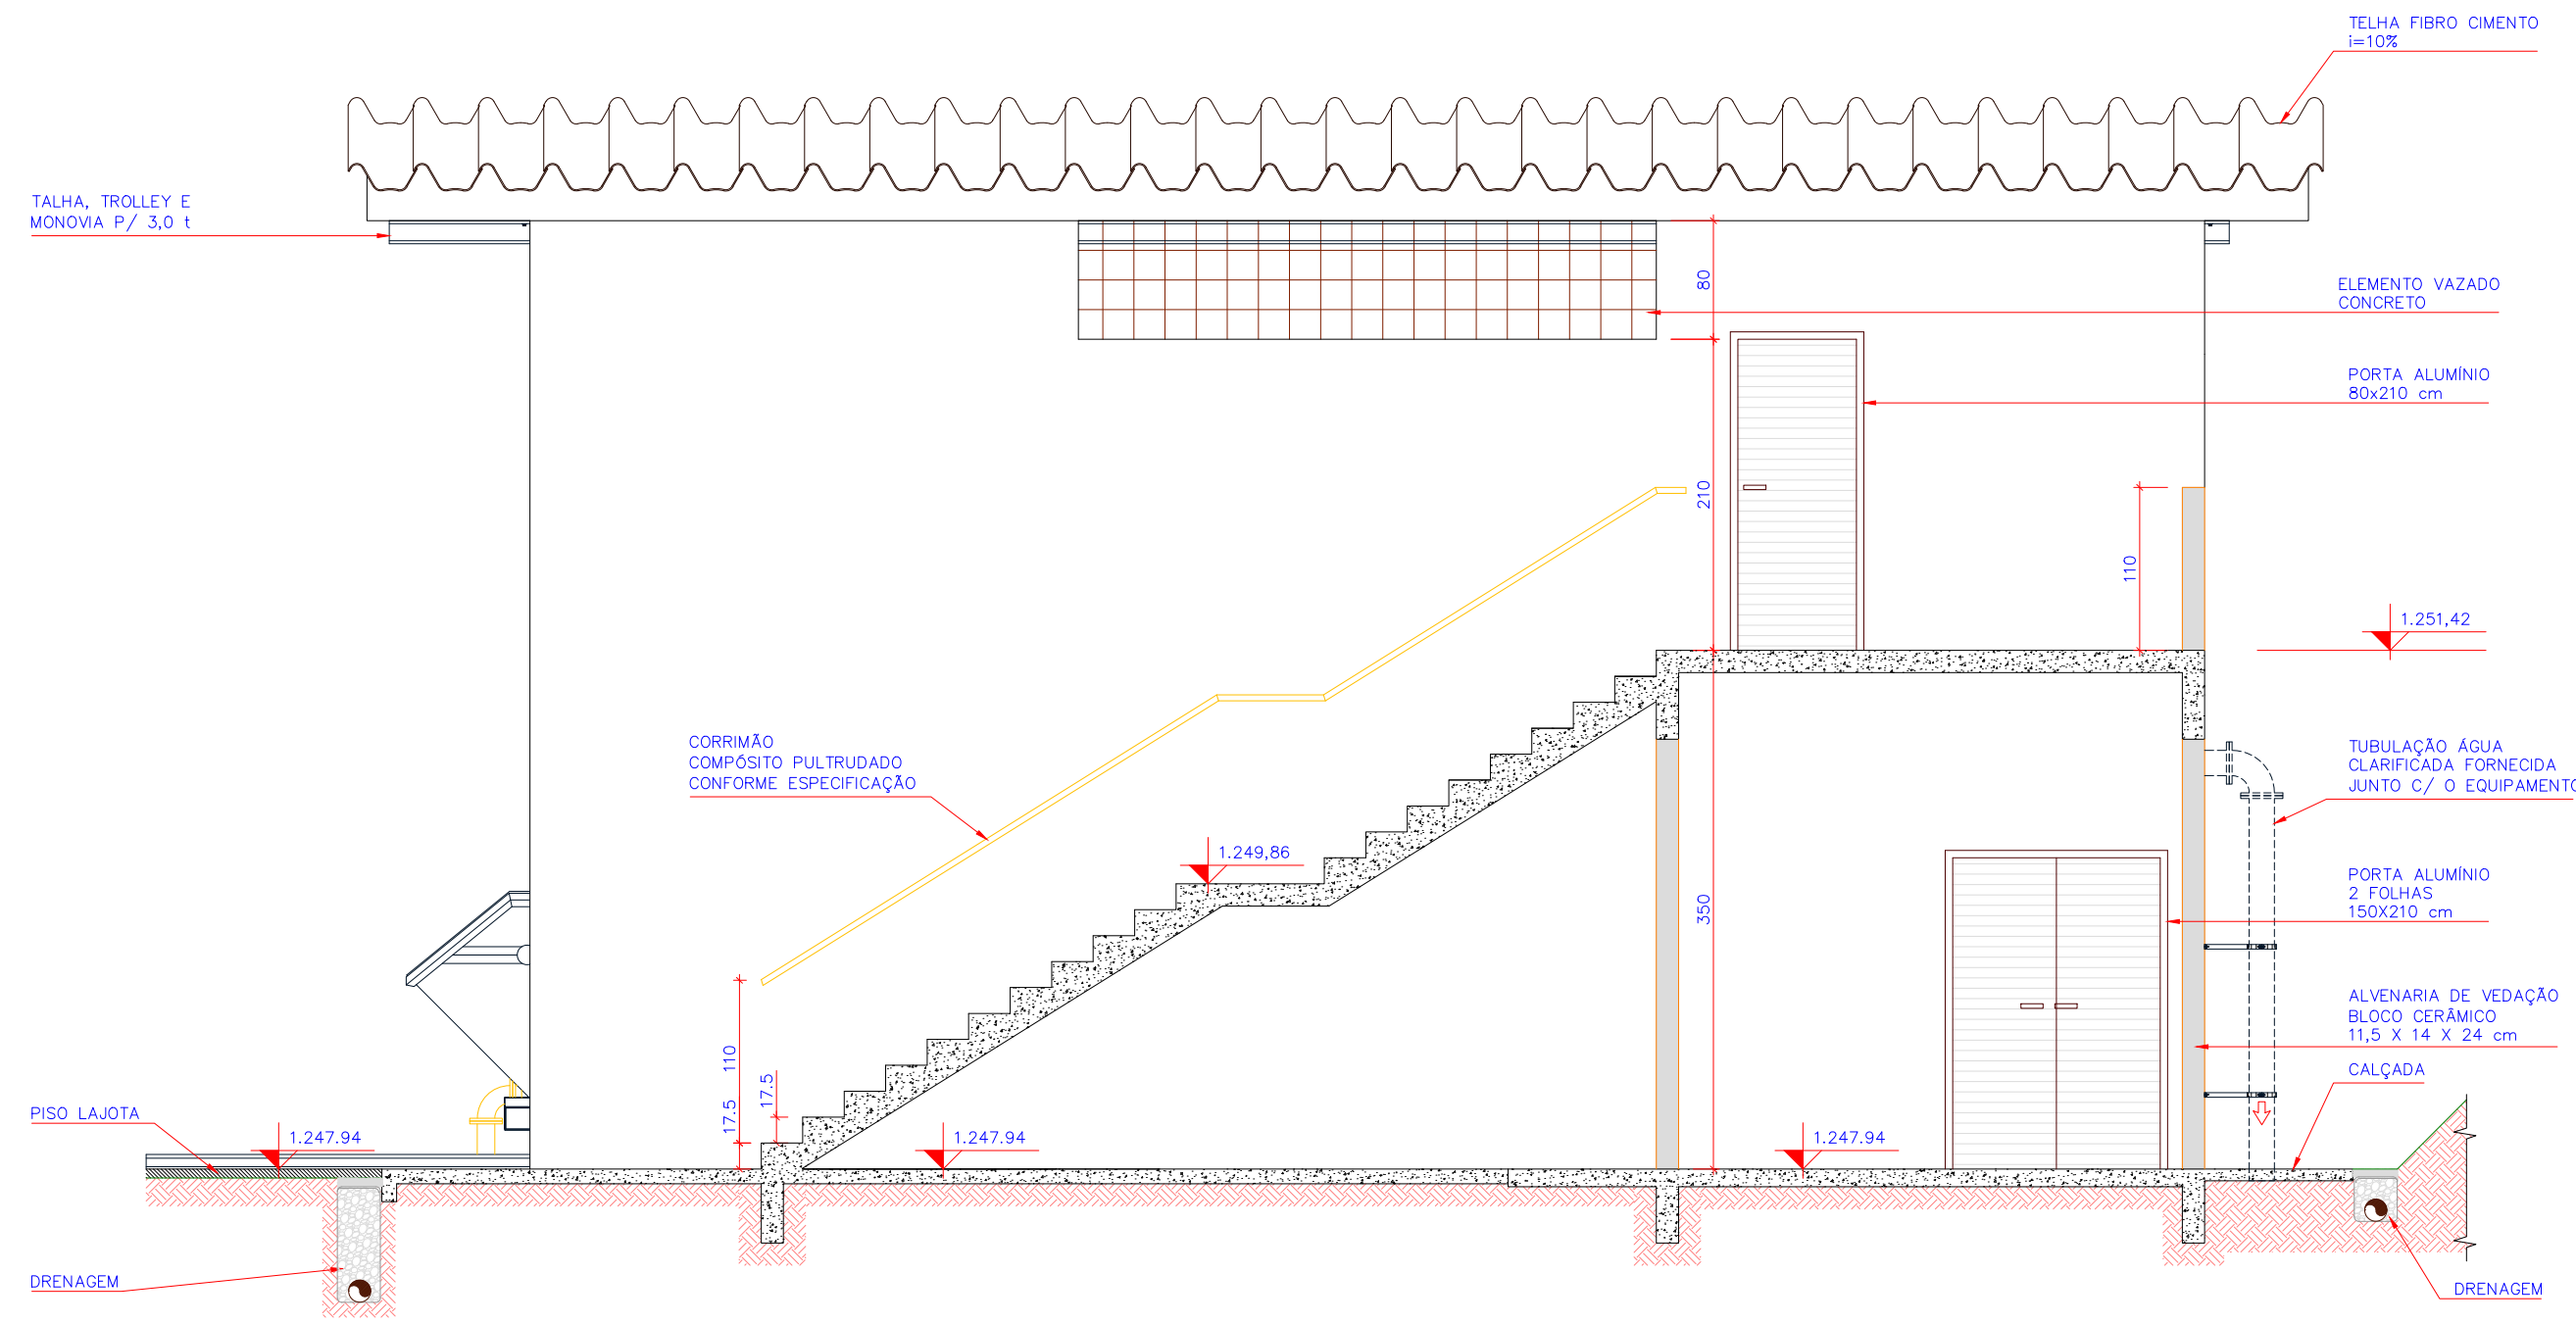

2 CORTE DD
ESCALA 1:50

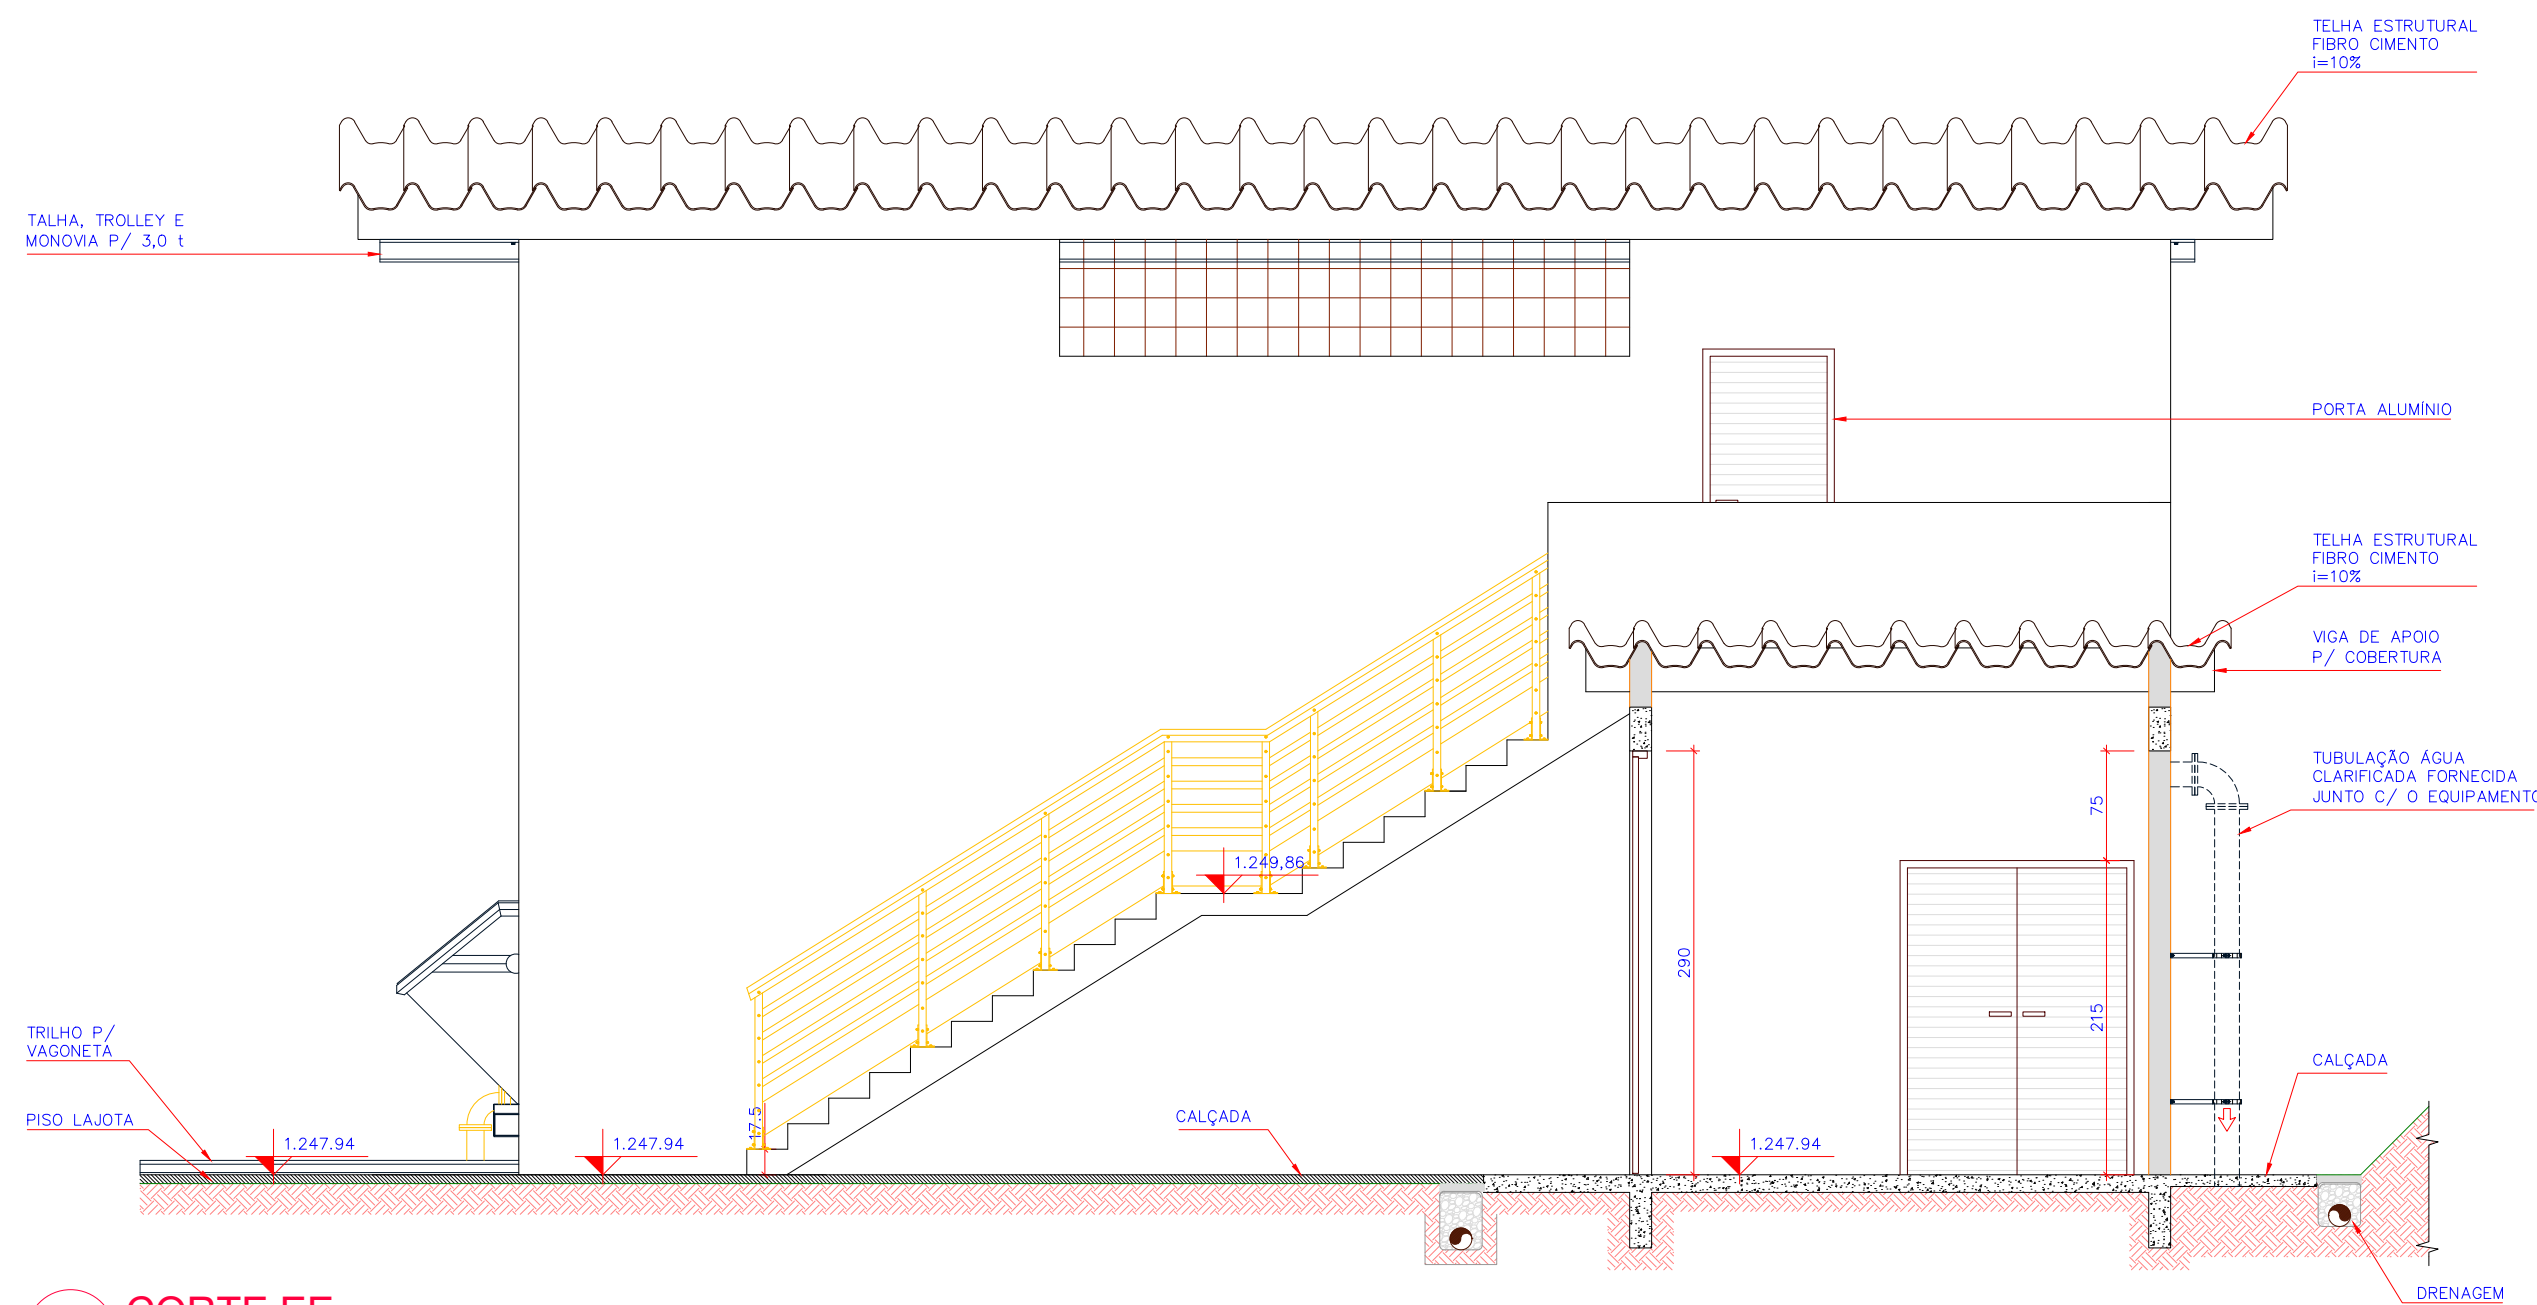

3 CORTE EE
ESCALA 1:50

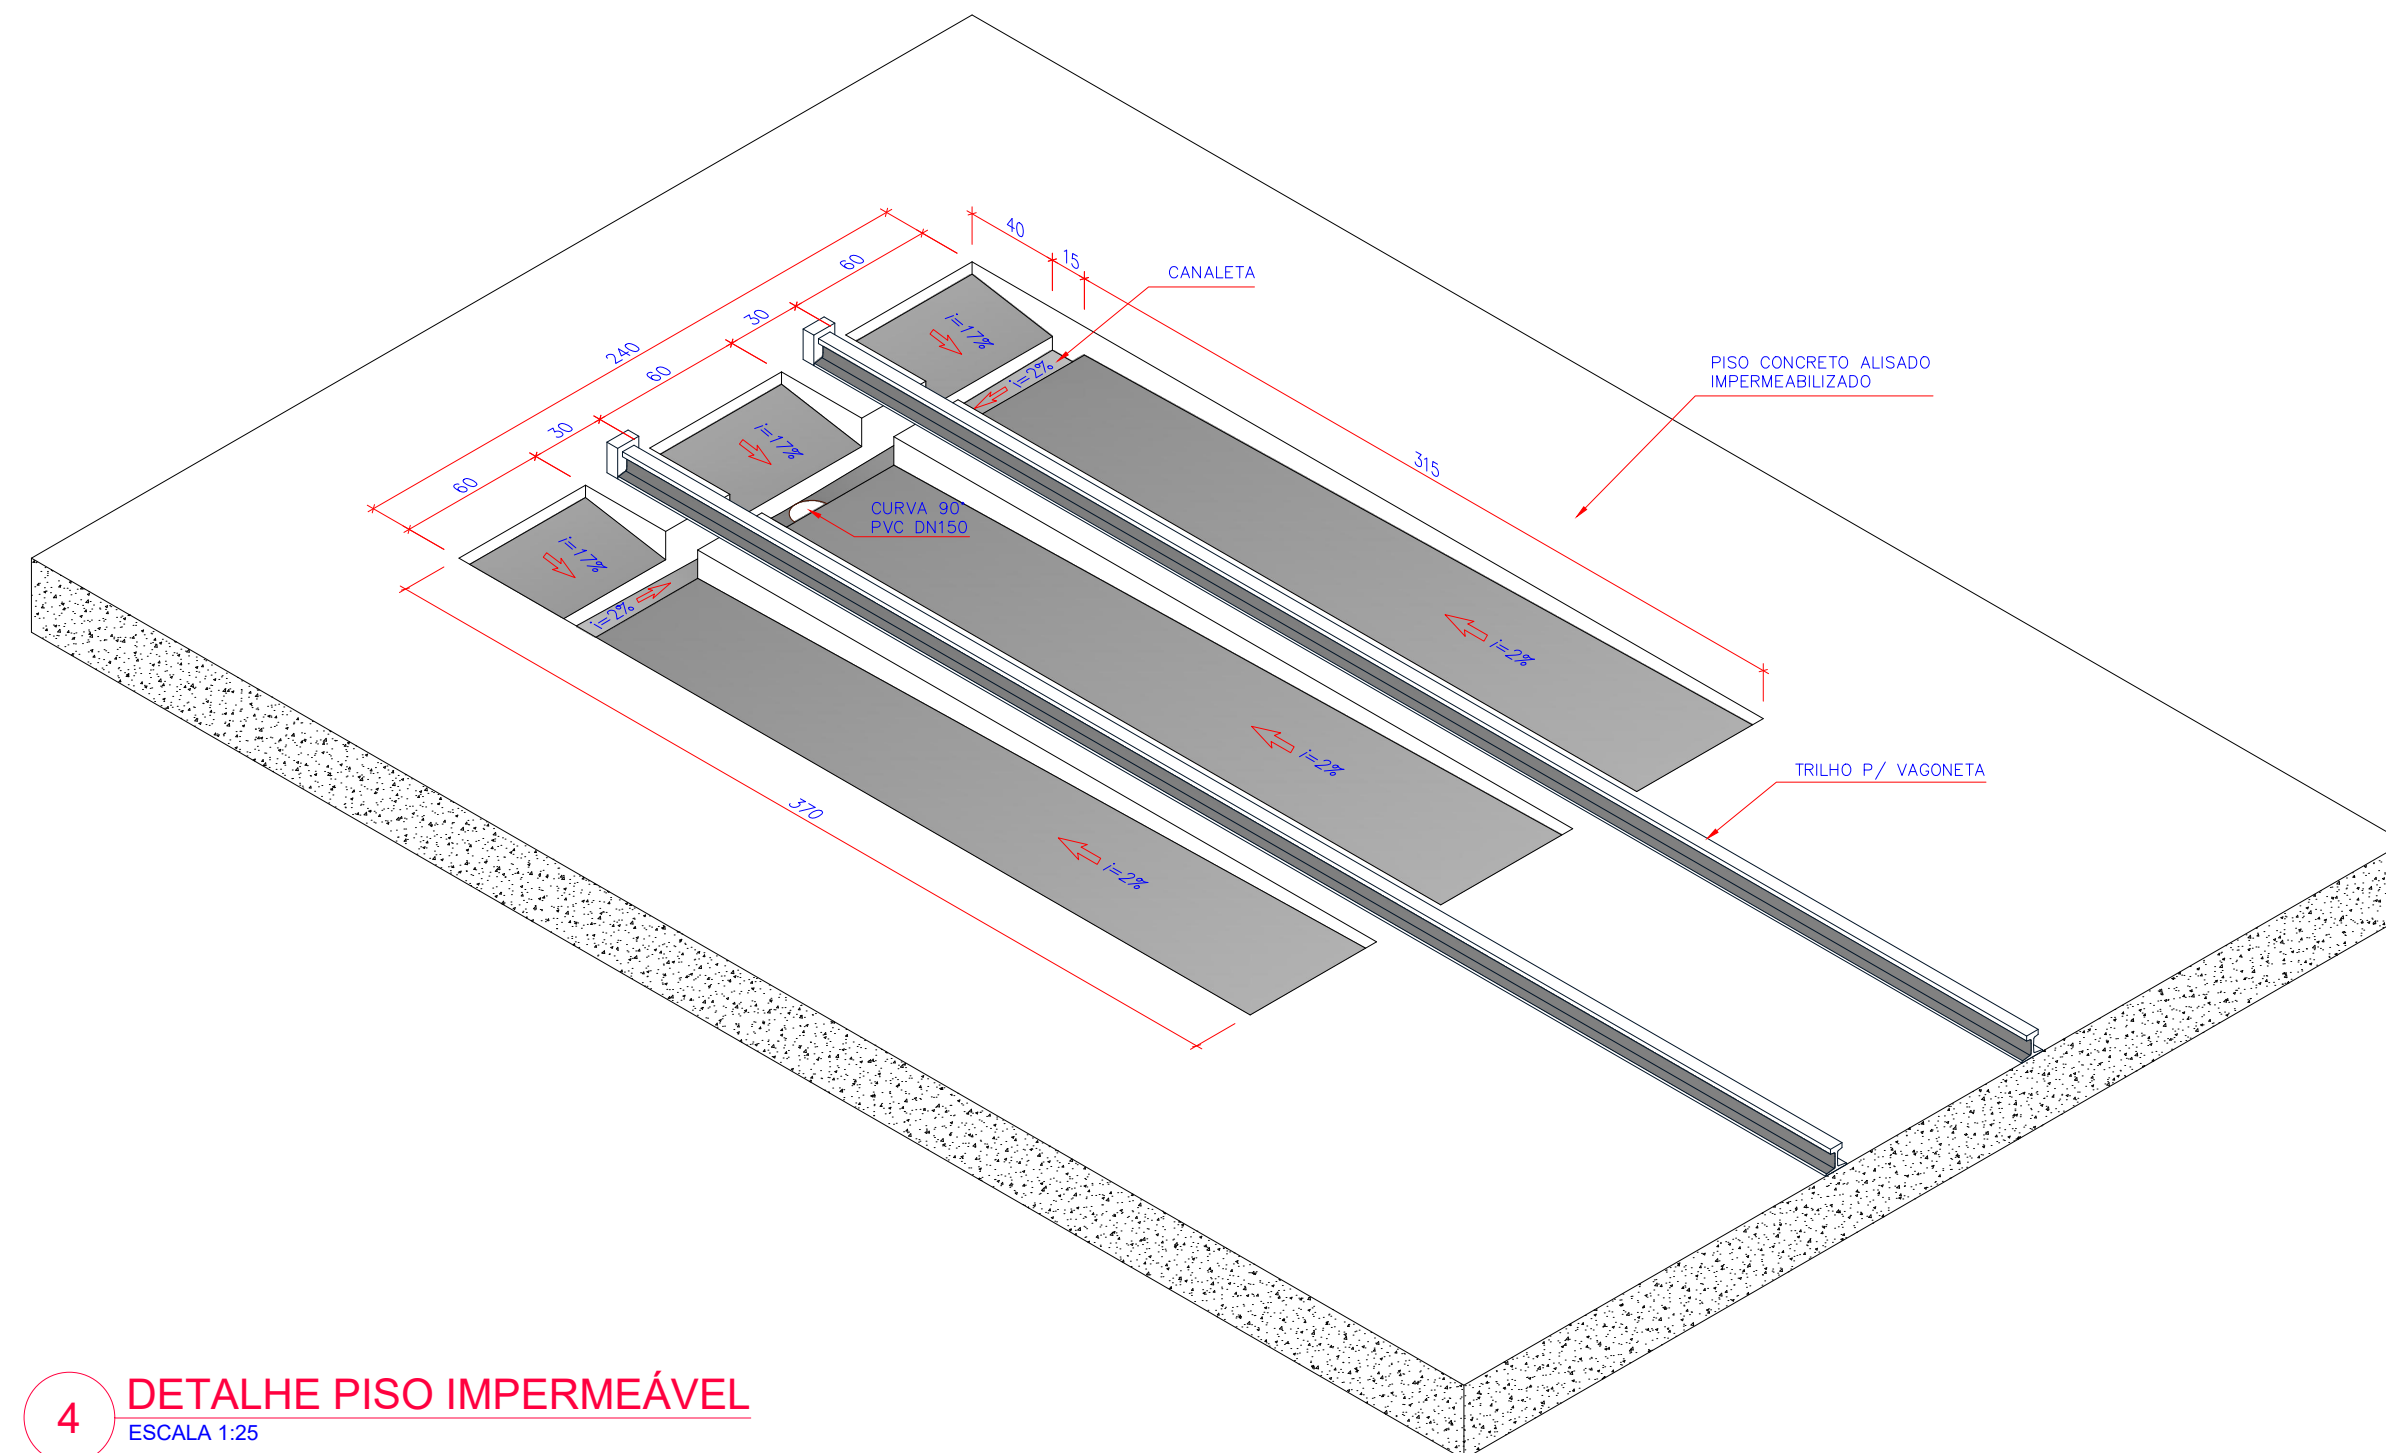

4 DETALHE PISO IMPERMEÁVEL
ESCALA 1:25

A CONSTRUIR (1ª ETAPA)

Nº		REVISÃO	DATA	LOGOMARCA DA CONSULTORIA		<div><div><div><div><div></div><div></div></div><div><div></div><div></div></div></div><div><div><div><div></div><div></div></div><div><div></div><div></div></div></div><div><div><div><div></div><div></div></div><div><div></div><div></div></div></div></div><div><div><div><div></div><div></div></div><div><div></div><div></div></div></div><div><div><div><div></div><div></div></div><div><div></div><div></div></div></div></div><div><div><div><div></div><div></div></div><div><div></div><div></div></div></div></div><div><div><div><div></div><div></div></div><div><div></div><div></div></div></div></div><div><div><div><div></div><div></div></div><div><div></div><div></div></div></div></div><div><div><div><div></div><div></div></div><div></div></div></div></div><div><div><div><div></div><div></div></div><div><div></div><div></div></div></div></div><div><div><div><div></div><div></div></div><div><div></div><div></div></div></div></div><div><div><div><div></div><div></div></div><div><div></div><div></div></div></div></div><div><div><div><div></div><div></div></div><div><div></div><div></div></div></div></div><div><div><div><div></div><div></div></div><div><div></</div></div></div></div></div></div></div></div>			
----	--	---------	------	--------------------------	--	---	--	--	--



Nº	REVISÃO	DATA	LOCALIZAÇÃO DA CONSULTORIA				
A	EMISSÃO INICIAL - GPR	MAR/2020		<div> <div> </div> <div> <div>ESTIMA</div> <div>S.E.S. SÃO JOAQUIM</div> </div> </div>			
B	REVISÃO (COMPLEMENTAÇÃO OBRA) - GPR	OUT/2025		<div> <div>LOCALIDADE - MUNICÍPIO</div> <div>SÃO JOAQUIM - SC</div> </div>			
				<div> <div>PROJETO ARQUITETÔNICO</div> <div>ETE - ESTAÇÃO DE TRATAMENTO DE ESGOTO</div> </div>			
				<div> <div>UNIDADE DE DESIDRATAÇÃO MECANIZADA DE LODO</div> <div>PERSPECTIVAS E DETALHES BANCADA</div> </div>			
			Nº DA CONSULTORIA	<div> <div> <div>PROJETO</div> <div>ETG - ETEBIA - P. OLIVRY</div> </div> <div> <div>VISTOS</div> <div> <div>DESENHO</div> <div>CRISTIANE</div> </div> </div> </div>			
				<div> <div> <div>ESCALA</div> <div>1:500</div> </div> <div> <div>DATA TOP.</div> <div>MAR/2020</div> </div> </div>			
				<div> <div> <div>TOPOGRAFIA</div> <div>EDUARDO</div> </div> <div> <div>FOLHA Nº</div> <div>05046-SES-ETE-ARQ-0300-B</div> </div> </div>			