




1 PLANTA
ESCALA 1:25

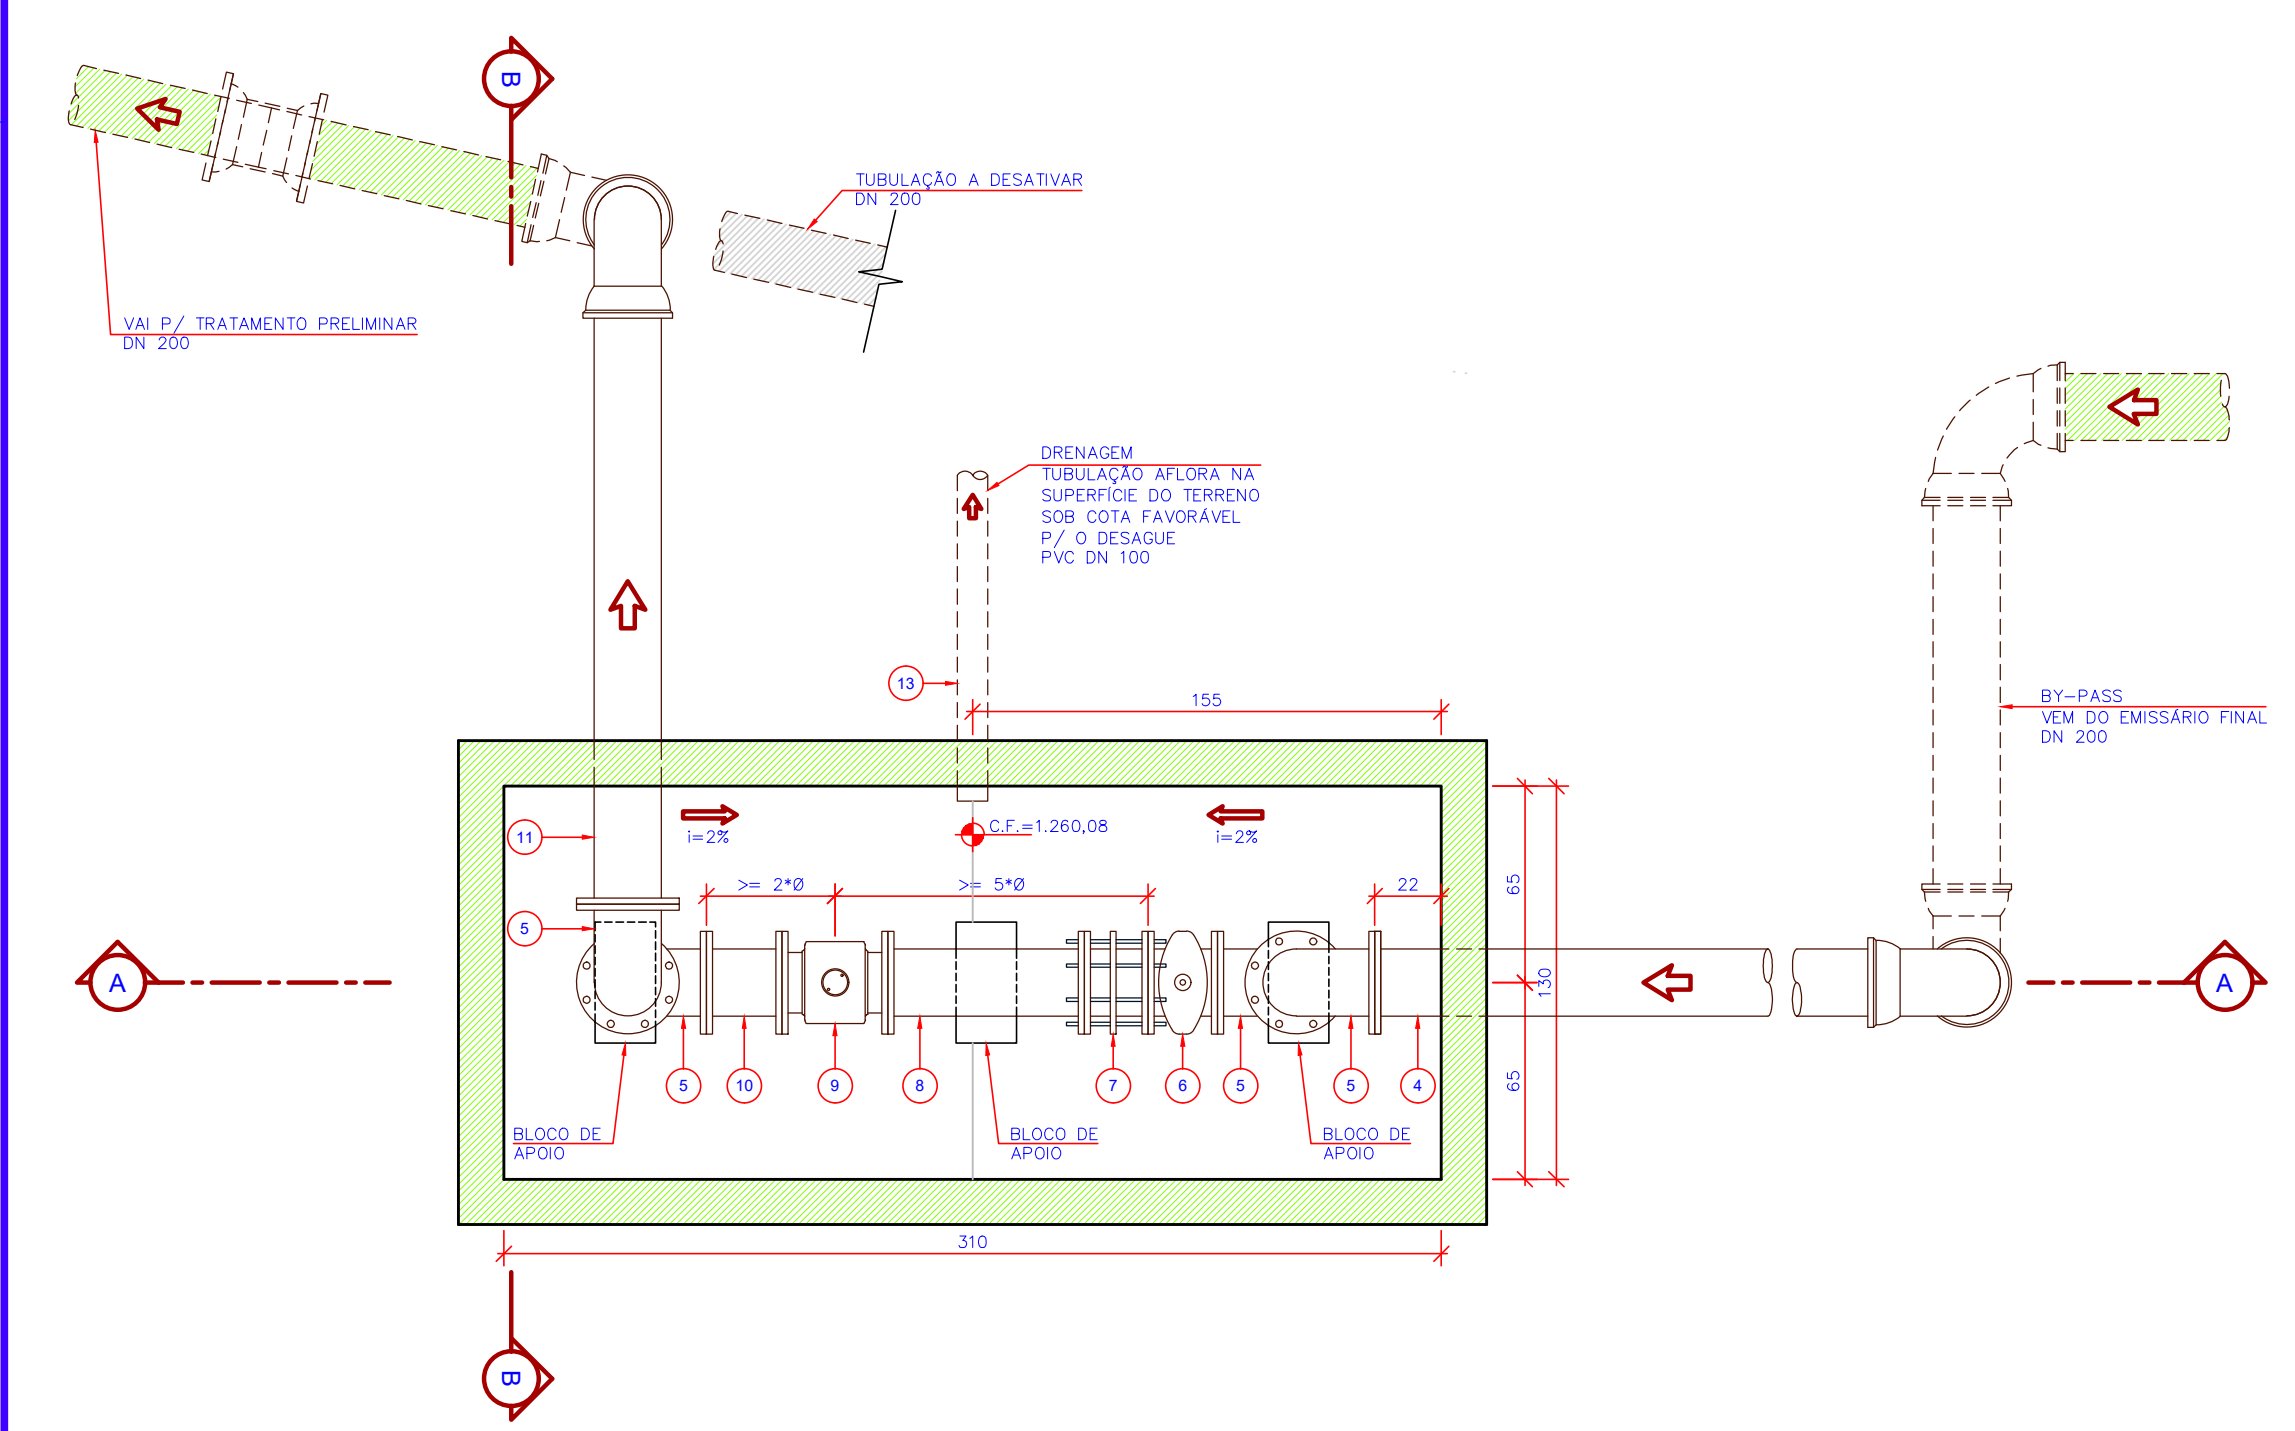


2 PLANTA BAIXA
ESCALA 1:25

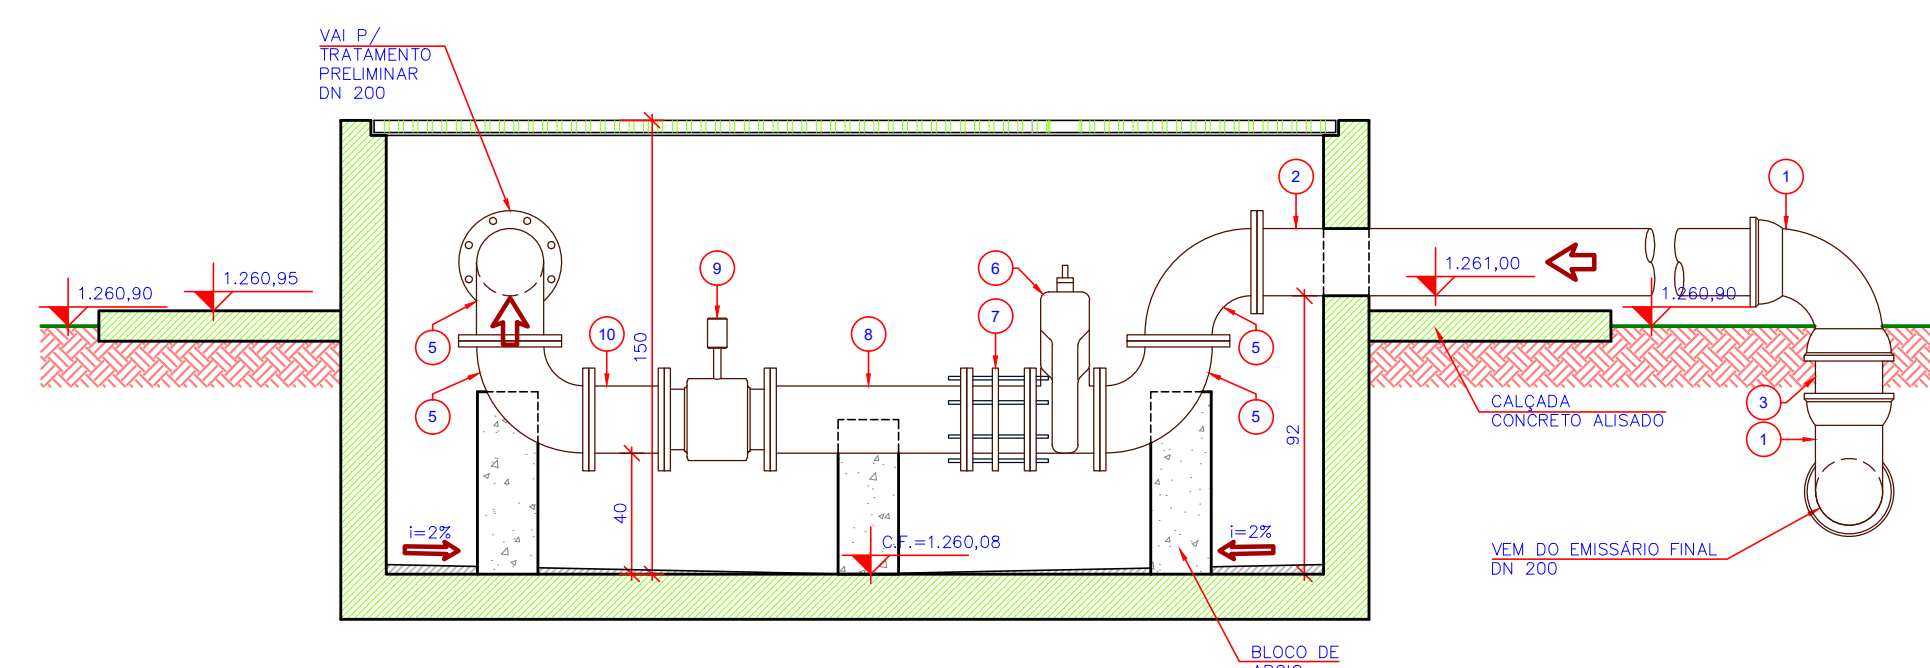

3 CORTE AA
ESCALA 1:25

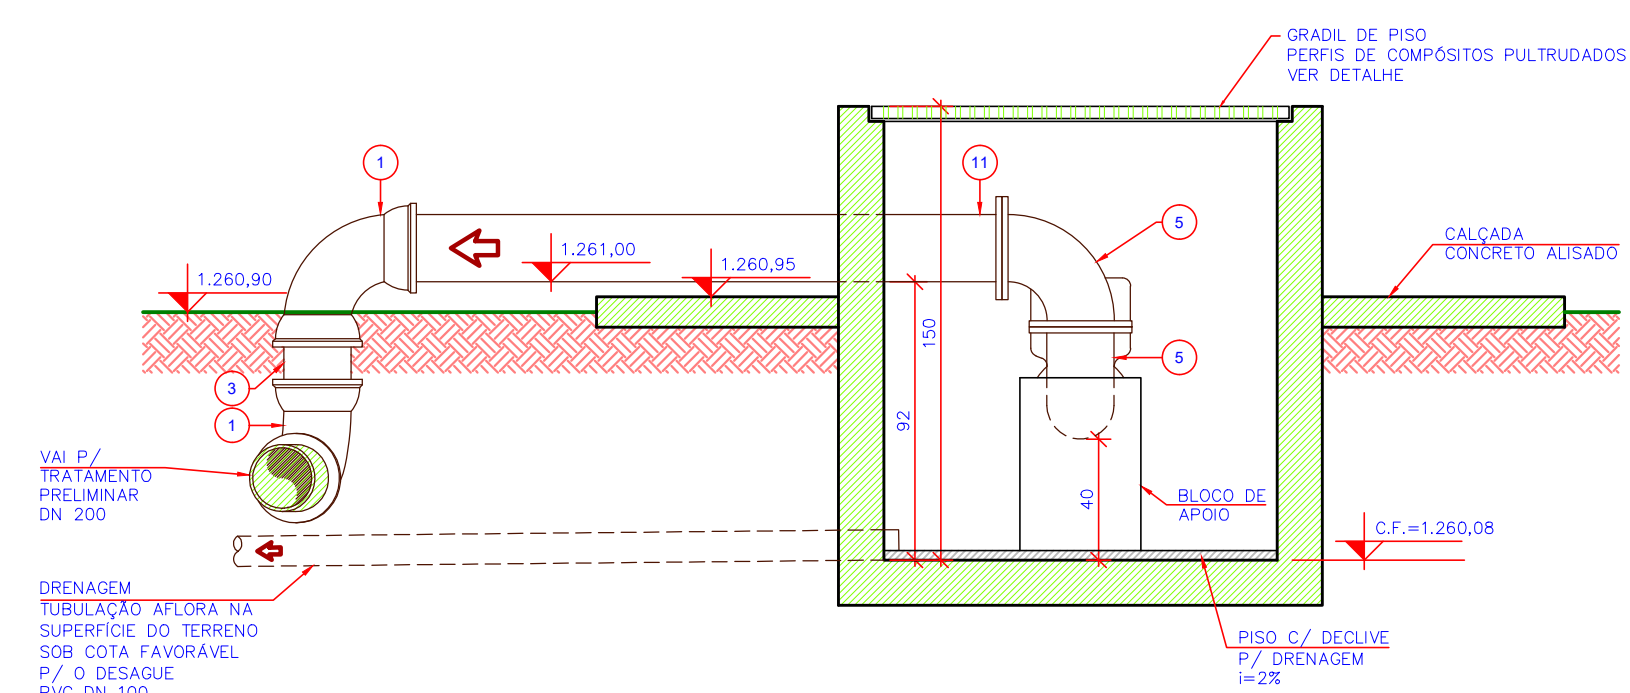

4 CORTE BB
ESCALA 1:25

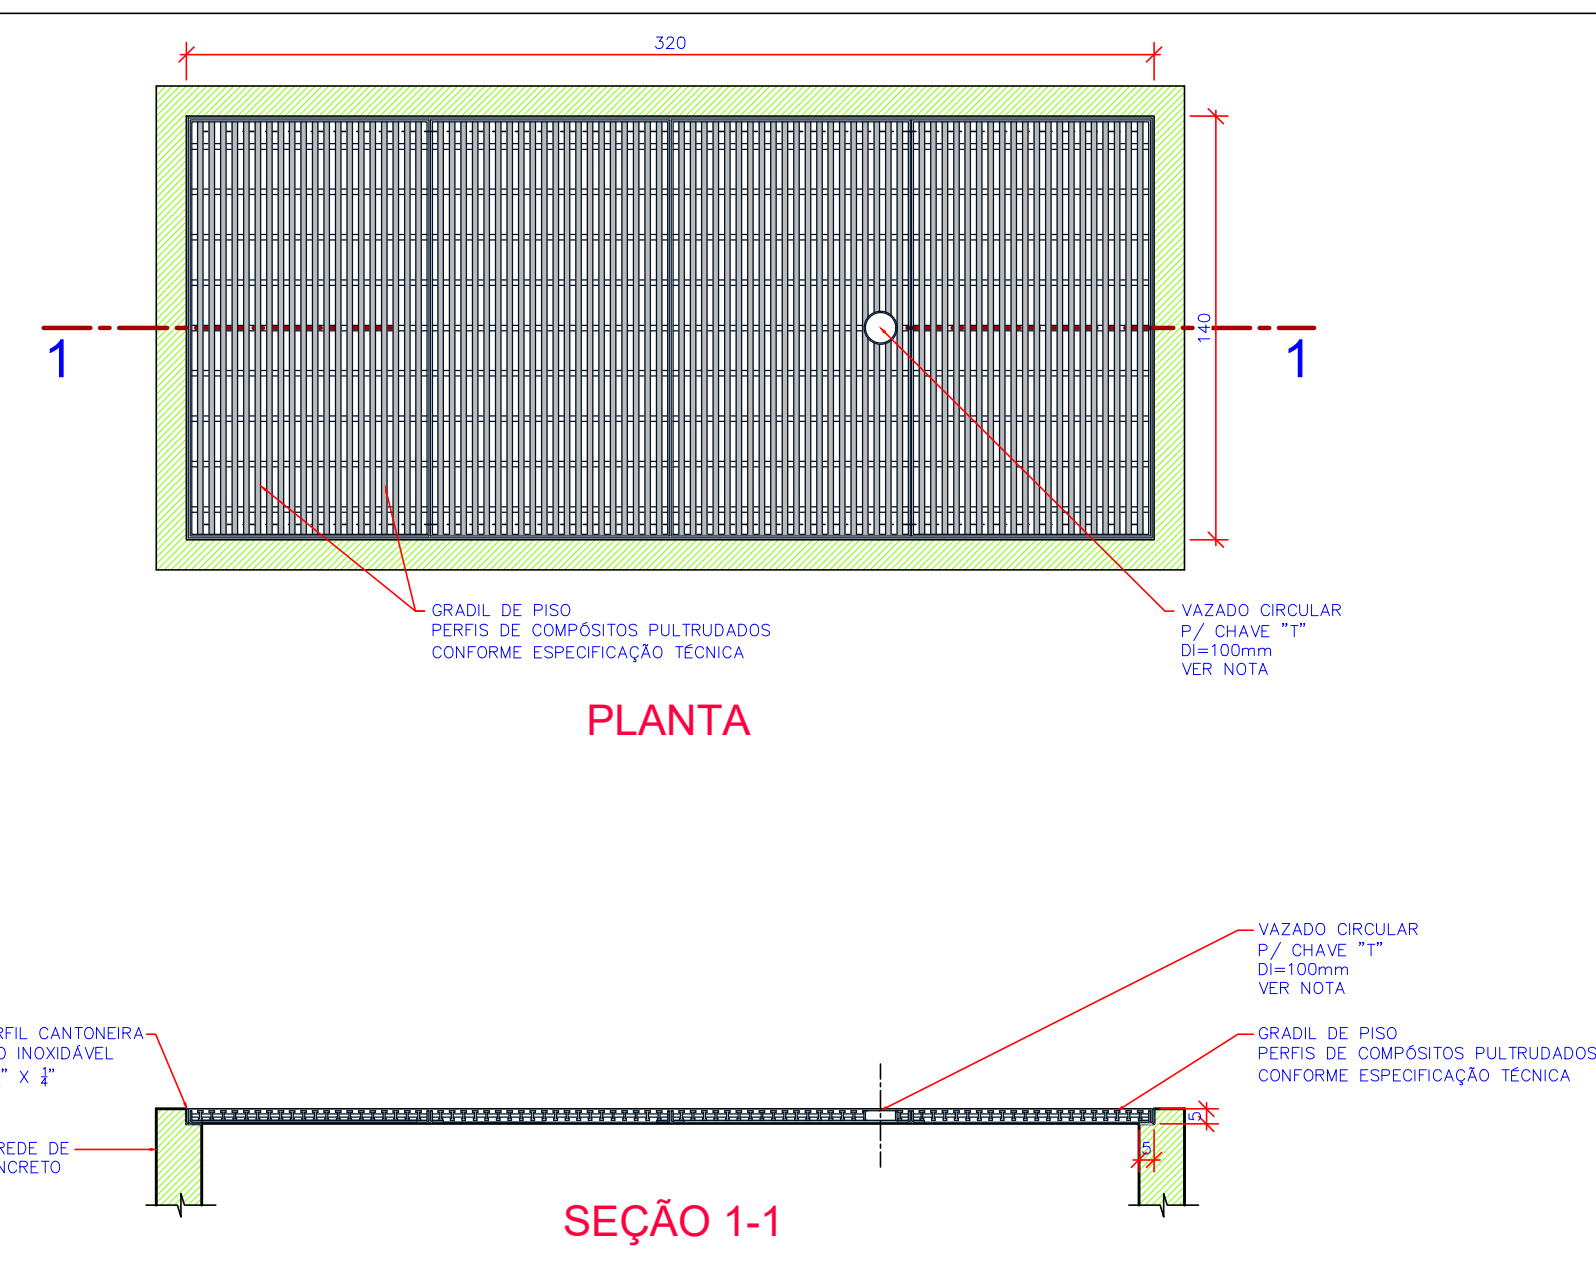

NOTAS:

1- O FORNECEDOR DEVERÁ REALIZAR CONFERÊNCIA IN LOCO DAS DIMENSÕES DO VÃO DA CAIXA DE MACROMEDIÇÃO, DE FORMA A ADEQUAR O GRADIL À ESSAS MEDIDAS;

2- GARANTIR QUE EIXOS DE ACIONAMENTO DAS VÁLVULAS E OS VAZADOS CIRCULARES DO GRADIL SEJAM CONCÊNTRICOS;

3- OS GRADIS DEVEM SER DISPOSTOS SOBRE A CAIXA DE MACROMEDIÇÃO DE FORMA QUE SEJAM FACILMENTE REMOVÍVEIS DE FORMA MANUAL DURANTE AS OPERAÇÕES DE MANUTENÇÃO DOS EQUIPAMENTOS NO INTERIOR DA CAIXA DE MACROMEDIÇÃO;

3- DIMENSÕES EM CM, OU POLEGADAS (INDICADO NO DESENHO).

5 DETALHE DO GRADIL DE PISO - EXISTENTE
ESCALA 1:25

RELAÇÃO DE MATERIAIS - CAIXA DE MACROMEDIÇÃO PRELIMINAR (1ª ETAPA - FASE 2)				
Nº	CÓDIGO	DISCRIMINAÇÃO	UN	Q.
1	48080	CURVA FOFO ESG 90G BB DN 200 JE	pç	5
2	-	TUBO FOFO ESG PP DN 200 X 1,45M	-	1
3	-	TUBO FOFO ESG PP DN 200 X 0,30M	-	2
4	-	TUBO FOFO ESG PP PN-16 DN 200 X 5,80M	-	1
5	-	CURVA FOFO ESG 90G FF PN-16 DN 200	-	4
6	-	REGISTRO ELASTOMERO ESG RCFC PN-16 DN 200	-	1
7	-	UNTA DES. TRAV. AXIAL. ESG PN-16 DN 200	-	1
8	-	TUBO FOFO ESG FF PN-16 DN 200 X 0,65M	-	1
9	-	MACROMEDIDOR ELETROM AG. DN 200. CONFORME ESPECIFICAÇÃO TÉCNICA	-	1
10	-	TUBO FOFO ESG FF PN-16 DN 200 X 0,25M	-	1
11	-	TUBO FOFO ESG PP PN-16 DN 200 X 2,05M	-	1
12	2943	LUVA FOFO CORRER DN 200 JM	pç	1
13	5074	TUBO PVC PB ESGOTO DN 100 JS	m	6

IMPERMEABILIZAÇÃO RESINA EPÓXI = 13,50 m²
IMPERMEABILIZAÇÃO BETUMINOSA = 16,50 m²

CONVENÇÕES				Nº	REVISÃO	DATA	LOCALIZAÇÃO DA CONSULTORIA	Companhia Catarinense de Águas e Saneamento			
<div></div>	EXISTENTE	A	EMIÇÃO INICIAL - GPR	JAN/2021	<div><div>GPR</div><div>GERÊNCIA DE PROJETOS - CASAN</div></div>	OUT/2025	<div><div><div><div></div></div><div><div></div></div></div><div><div><div></div></div><div><div></div></div></div></div> <div><div><div></div></div><div><div></div></div></div> <div><div><div></div></div><div><div></div></div></div> 