


# ETE

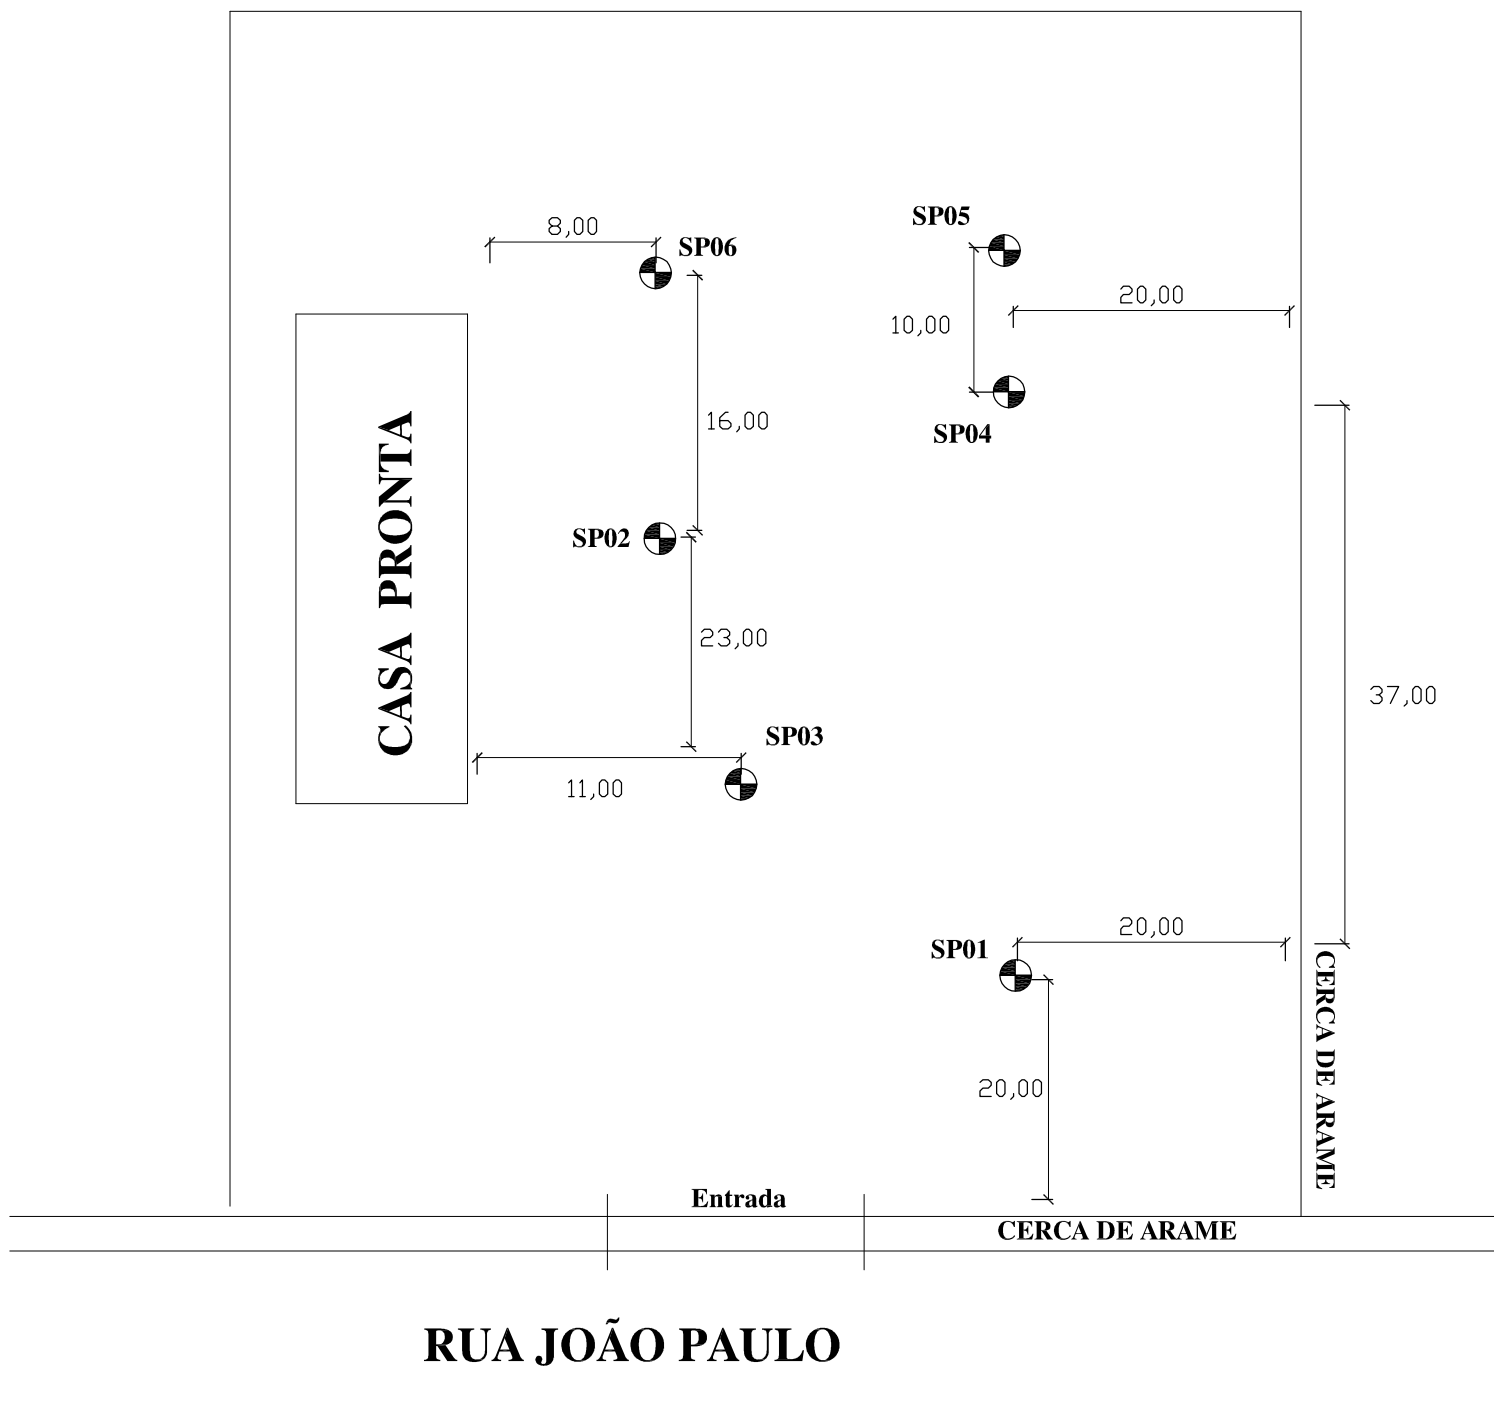

**Esc: s/ escala**

**OBS: Todas as medidas estão em metros e com ponto para separação decimal.**

**CONVENÇÃO:**



**FURO DE SONDAGEM (SPT)**

<p><b>ENGENHARIA</b>                  JA Barossi Tecnologia de Solos LTDA.                   Rod. José Carlos Daux, nº4637-                  FLORIANÓPOLIS / SC                  CEP:8803-005 CNPJ                  11.354.130/0001-49                  TEL.(0**48)3228-1498 E-mail                  abarossi@hotmail.com</p>
<p>RESPONSÁVEL TÉCNICO:</p> <p style="text-align: center;">_____                  Eng. Civil: Arnildo Barossi                  CREA/SC: 011814-4</p>

<b>CLIENTE:</b>	<b>ENGEVIX ENGENHARIA</b>	
<b>ASSUNTO:</b>	<b>LOCAÇÃO DE FUIROS DE SONDAGEM (SPT)</b>	
<b>LOCAL:</b>	<b>ETE - RUA JOÃO PAULO- BAIRRO JOÃO PAULO- MUNICÍPIO DE FLORIANÓPOLIS SC.</b>	
<b>DATA:</b>	<b>08/03/2014</b>	<b>PRANCHA:</b>
<b>REFERÊNCIA:</b>	<b>8653/2014</b>	<b>1</b>
<b>DESENHO:</b>	<b>JUAN BAROSSO</b>	