LIGAÇÃO DE ESGOTO PARA REDE NA RUA

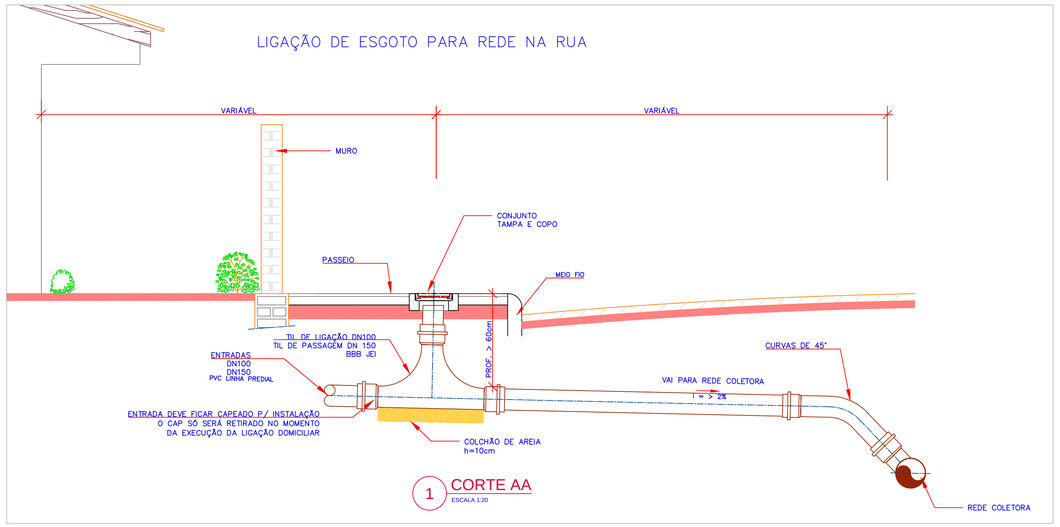

1 CORTE AA
ESCALA 1:20

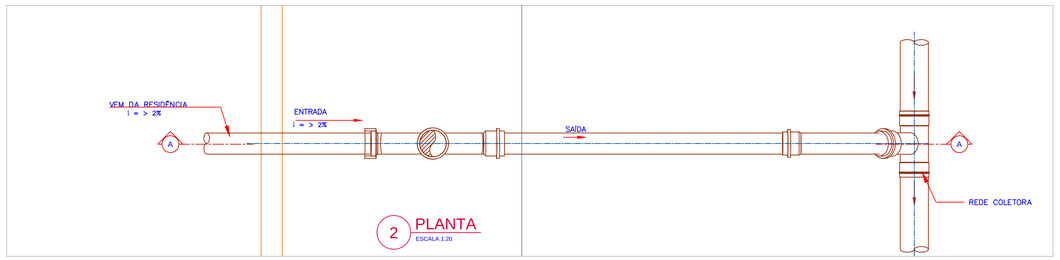

2 PLANTA
ESCALA 1:20

LIGAÇÃO DE ESGOTO PARA REDE NO PASSEIO

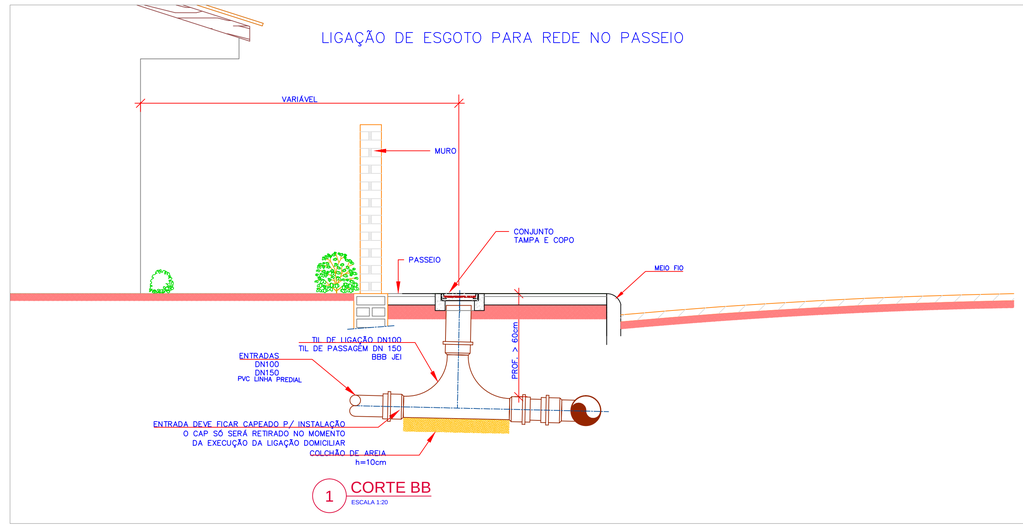

1 CORTE BB
ESCALA 1:20

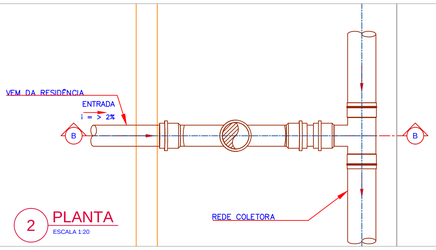

2 PLANTA
ESCALA 1:20

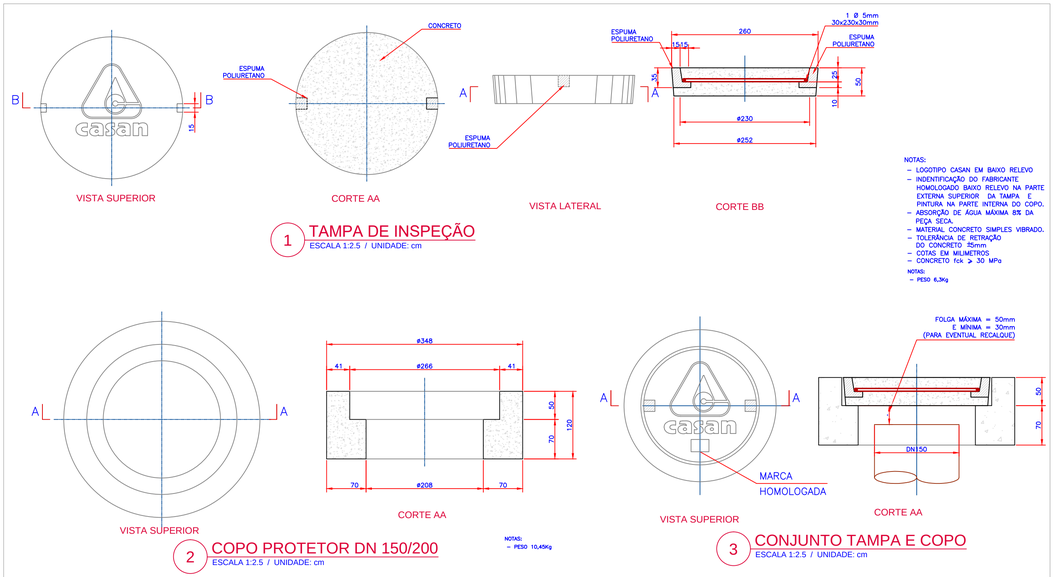

1 TAMPA DE INSPEÇÃO
ESCALA 1:2.5 / UNIDADE: cm

2 COPO PROTETOR DN 150/200
ESCALA 1:2.5 / UNIDADE: cm

3 CONJUNTO TAMPA E COPO
ESCALA 1:2.5 / UNIDADE: cm

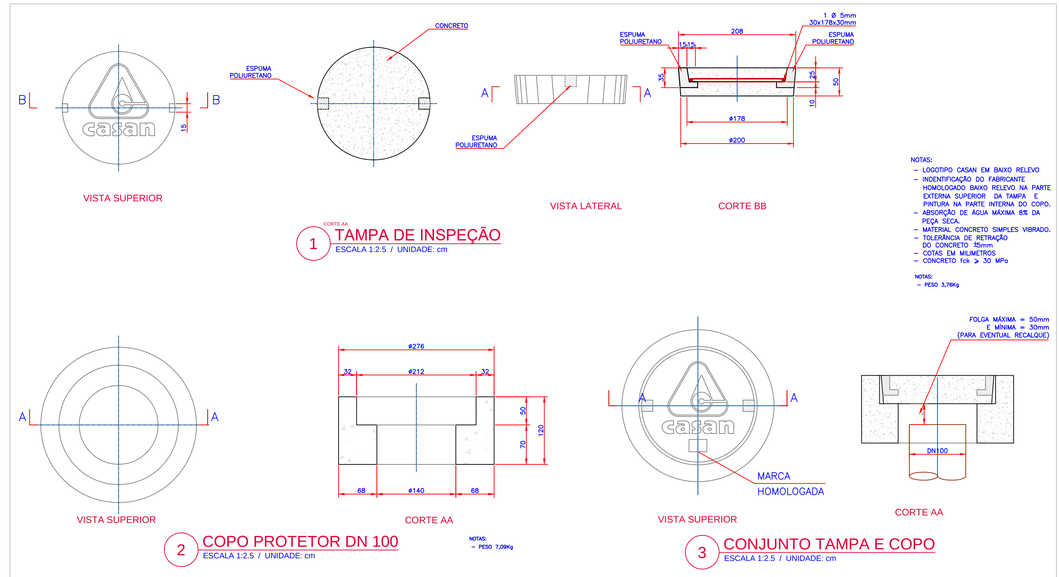

CORTE AA
1 TAMPA DE INSPEÇÃO
ESCALA 1:2.5 / UNIDADE: cm

2 COPO PROTETOR DN 100
ESCALA 1:2.5 / UNIDADE: cm

3 CONJUNTO TAMPA E COPO
ESCALA 1:2.5 / UNIDADE: cm

Nº	REVISÃO	DATA
A	EMISSÃO INICIAL - GPR	AGO/2018
B	ADEQUAÇÃO PROF. AO RECOBRIMENTO MÍNIMO	JAN/2020
B	ADEQUAÇÃO TÍTULO - SELO	JAN/2020

LOGOMARCA DA CONSULTORA

GPR
GERÊNCIA DE PROJETOS - CASAN

Nº DA CONSULTORA

Companhia Catarinense de Águas e Saneamento

SISTEMA: S.E.S. NOME CORRESPONDENTE AO CÓDIGO

LOCALIDADE – MUNICÍPIO: NOME DO BAIRRO OU CIDADE

PROJETO ARQUITETÔNICO

LIGAÇÕES DOMICILIARES PADRÃO - TIL
LIGAÇÃO DE ESGOTO PARA REDE NA RUA OU NO PASSEIO

PROJETO	VISTOS	DESENHO	DATA	FOLHA Nº
ENG. CARLOS BAVARESCO		CAROLINA ANDRADE	AGOSTO/2018	00000-SES-RED-ARQ-0000-B
ESCALA INDICADA		TOPOGRAFIA	DATA TOP.	