






-  A CONSTRUIR (1ª ETAPA)
 A CONSTRUIR (2ª ETAPA)
 EXISTENTE

Nº	REVISÃO	DATA
A	EMISSÃO INICIAL - GPR	JAN/2021
B	REVISÃO GPR - SERVIÇOS A EXECUTAR	OUT/2025

LOGOMARCA DA CONSULTORA

GPR

Nº DA CONSULTORA



Companhia Catarinense de Águas e Saneamento

S.E.S. SÃO JOAQUIM
SÃO JOAQUIM

PROJETO ARQUITETÔNICO
ESTAÇÃO DE TRATAMENTO DE ESGOTO
TANQUE DE EQUALIZAÇÃO - CAP: 200 m³
PLANTAS E LISTAS DE MATERIAIS


PROJETO
ENG. DÉBORA P
ESCALA
INDICADAS

LASTOP


DESENHO
MVARGAS/RAFAEL W.
TOPOGRAFIA

DATA

FOLHA N°
05046-SES-ETE-ARQ-0360-B

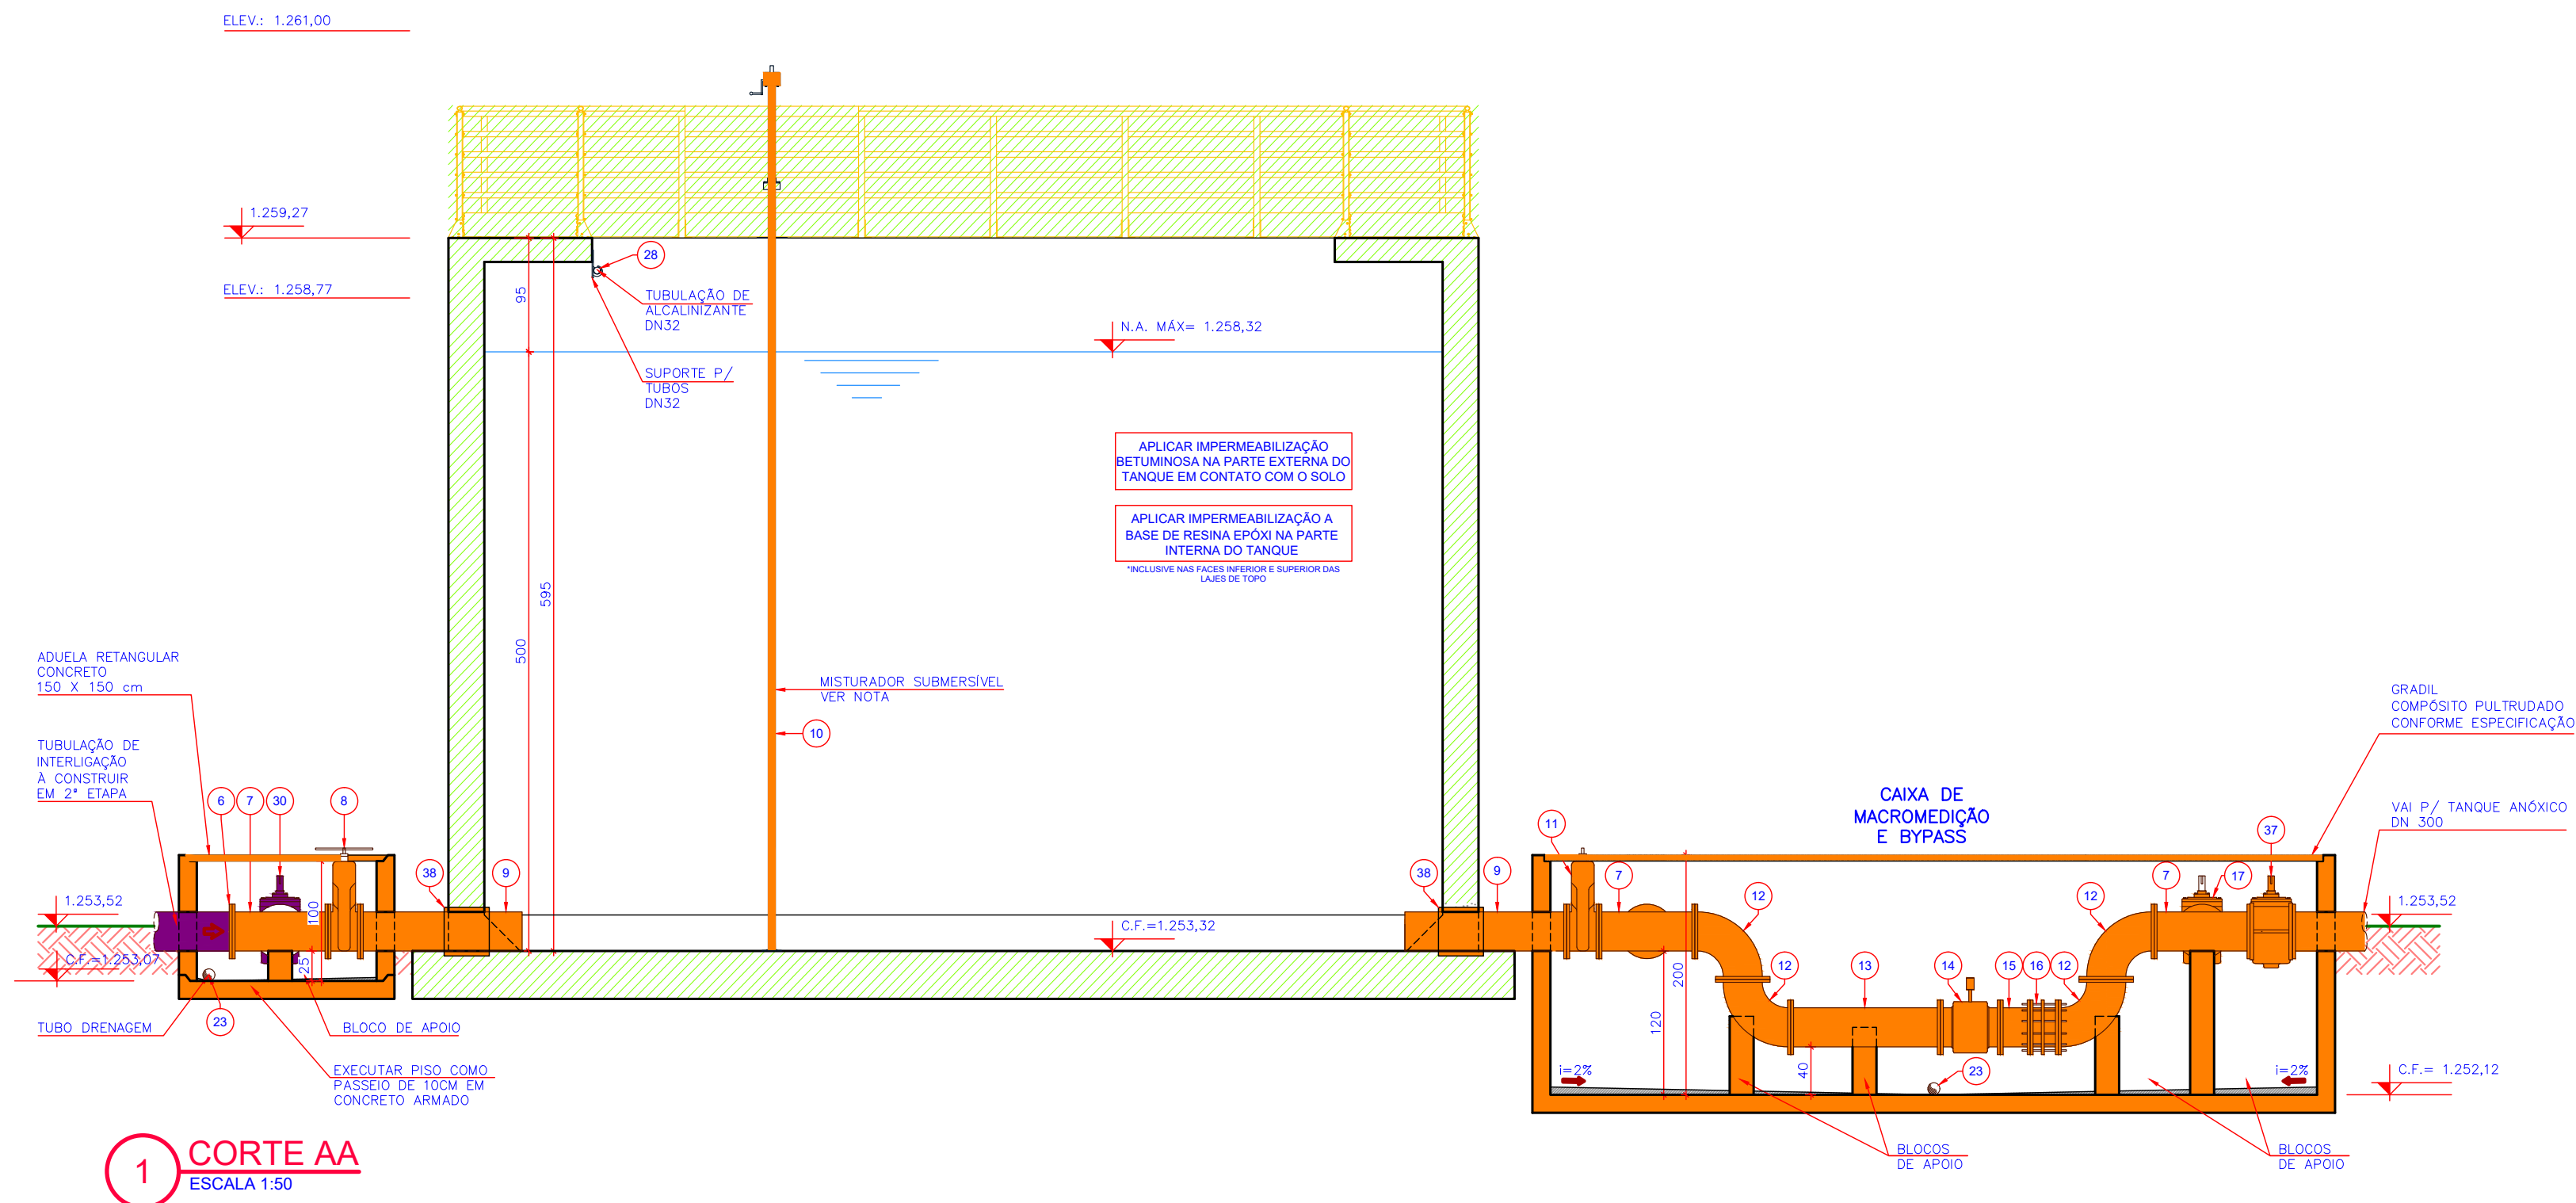

1 CORTE AA
ESCALA 1:50

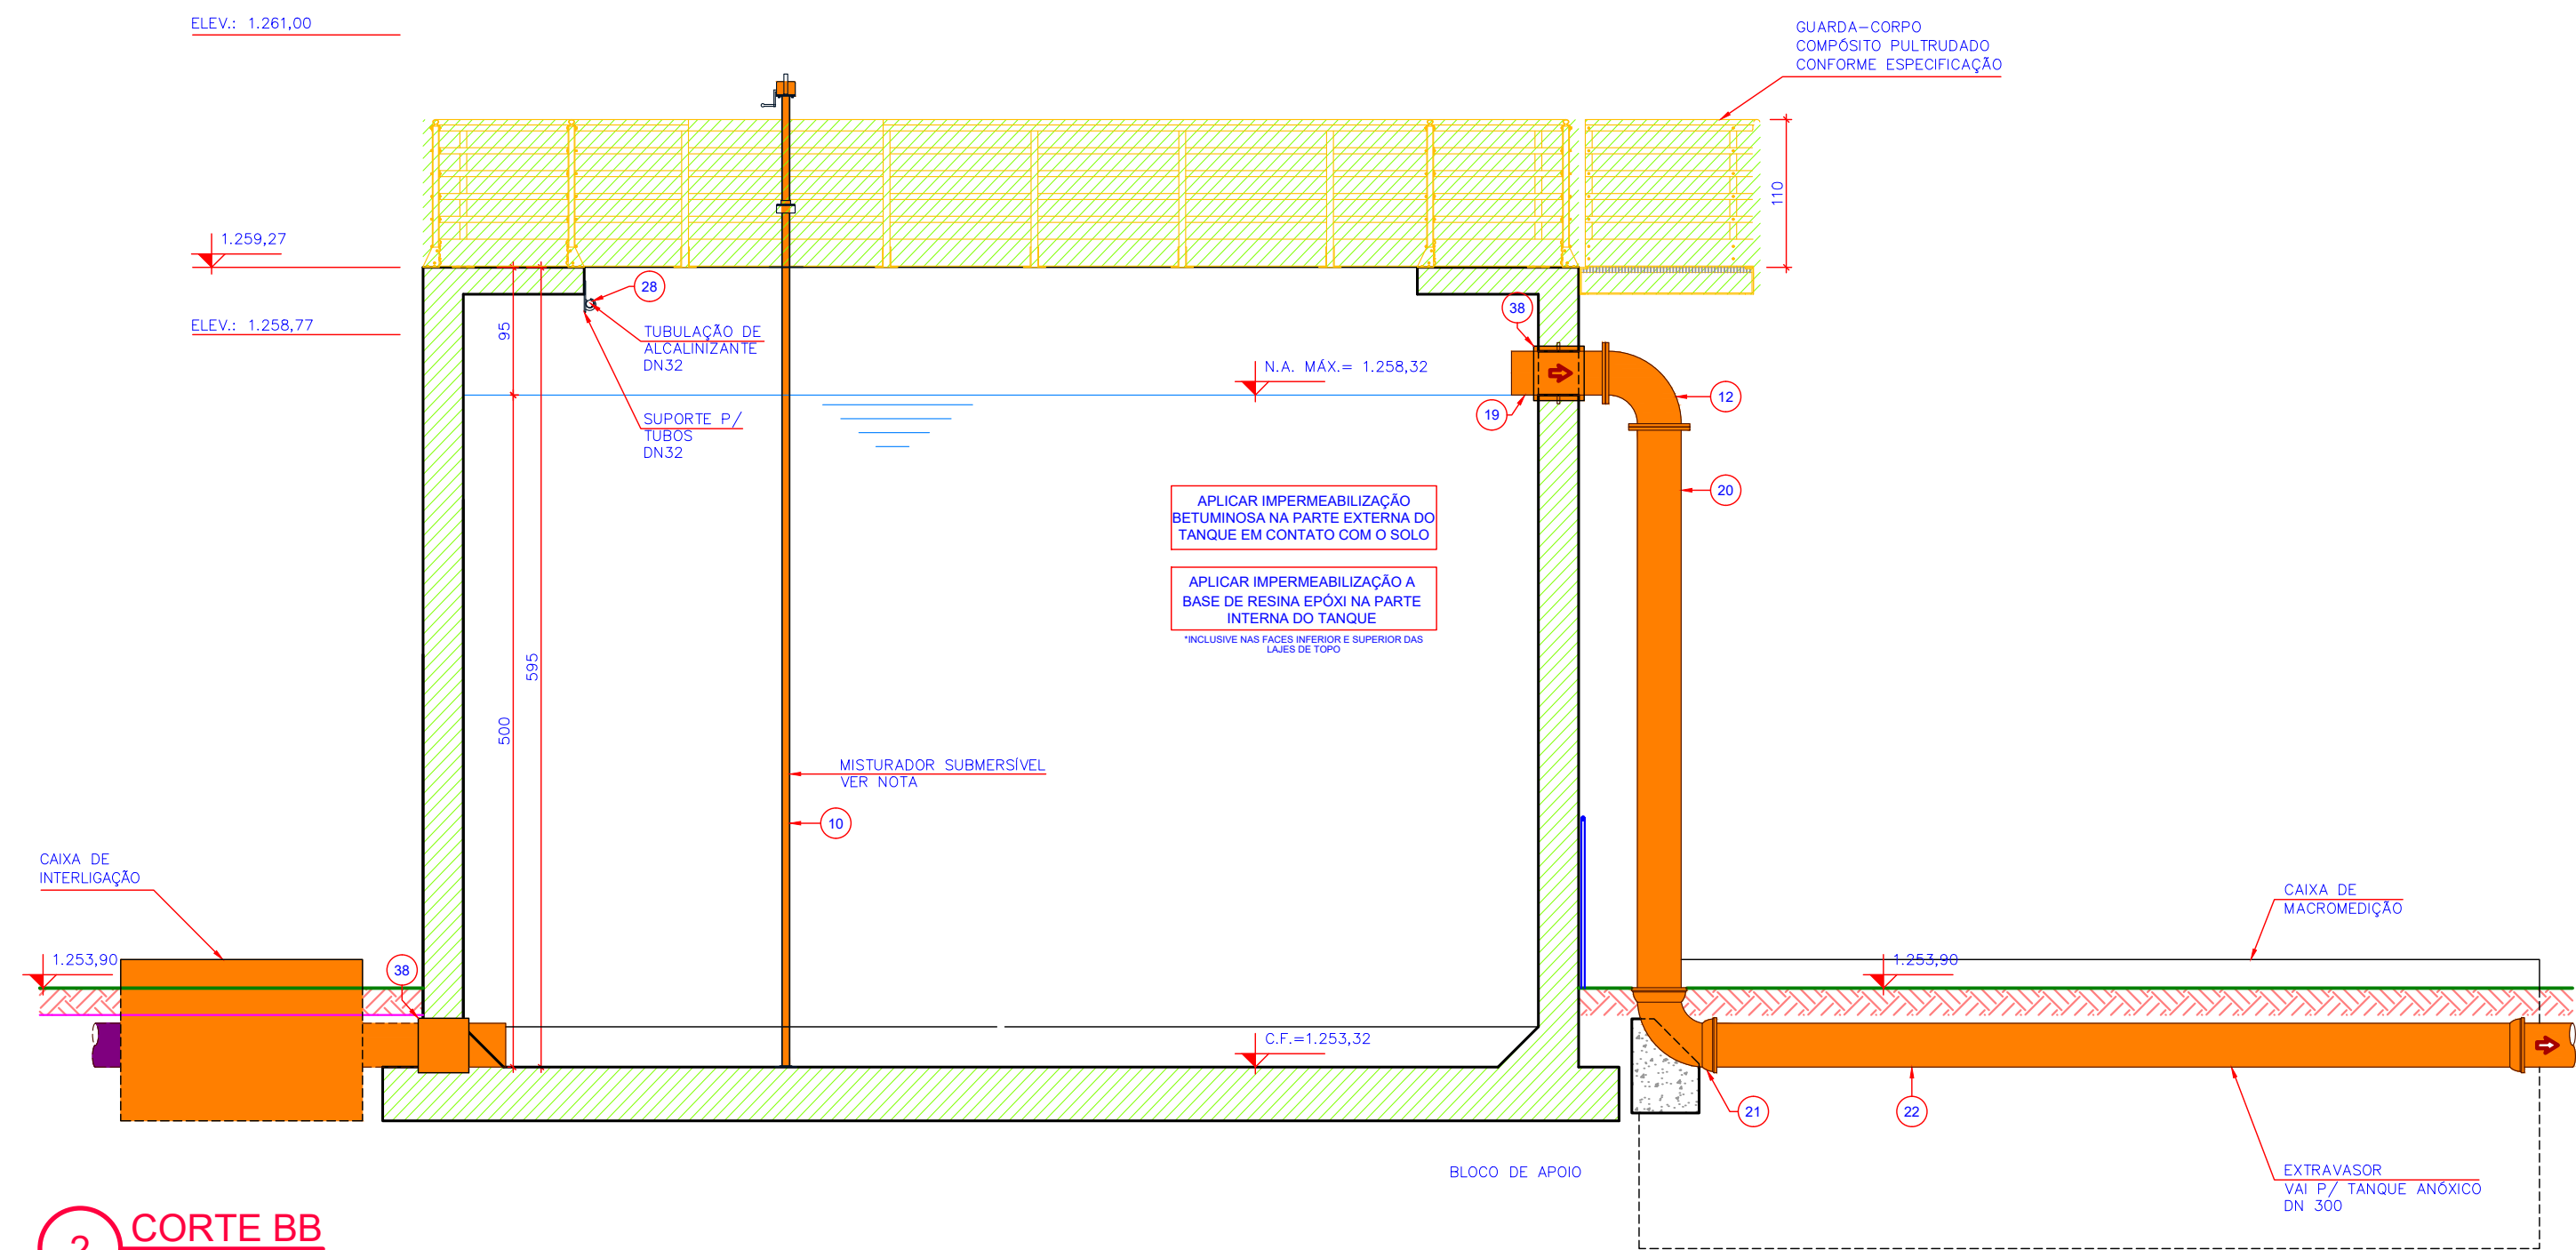

2 CORTE BB
ESCALA 1:50

CONVENÇÕES

- A CONSTRUIR (1ª ETAPA)
- A CONSTRUIR (2ª ETAPA)
- EXISTENTE

Nº	REVISÃO	DATA
A	EMIÇÃO INICIAL - GPR	JAN/2021
B	REVISÃO GPR - SERVIÇOS A EXECUTAR	OUT/2025

LOGOMARCA DA CONSULTORIA

GPR

GERÊNCIA DE PROJETOS - CASAN

PR DA CONSULTORIA

Companhia Catarinense de Águas e Saneamento

SISTEMA

LOCALIDADE - MUNICÍPIO

SÃO JOAQUIM

PROJETO ARQUITETÔNICO

ESTÇÃO DE TRATAMENTO DE ESGOTO

TANQUE DE EQUALIZAÇÃO - CAP: 200 m³

CORTES

PRJETO

ENG. DEBORA P. OLIVIERI

ESCALA

INDICAÇÕES

VISTOS

DESIGNO

MVARGAS/RAFAEL W.

TOPOGRÁFICA


DATA

JAN/2021


DATA TOP.

FOLHA Nº


05046-SES-ETE-ARQ-0370-B

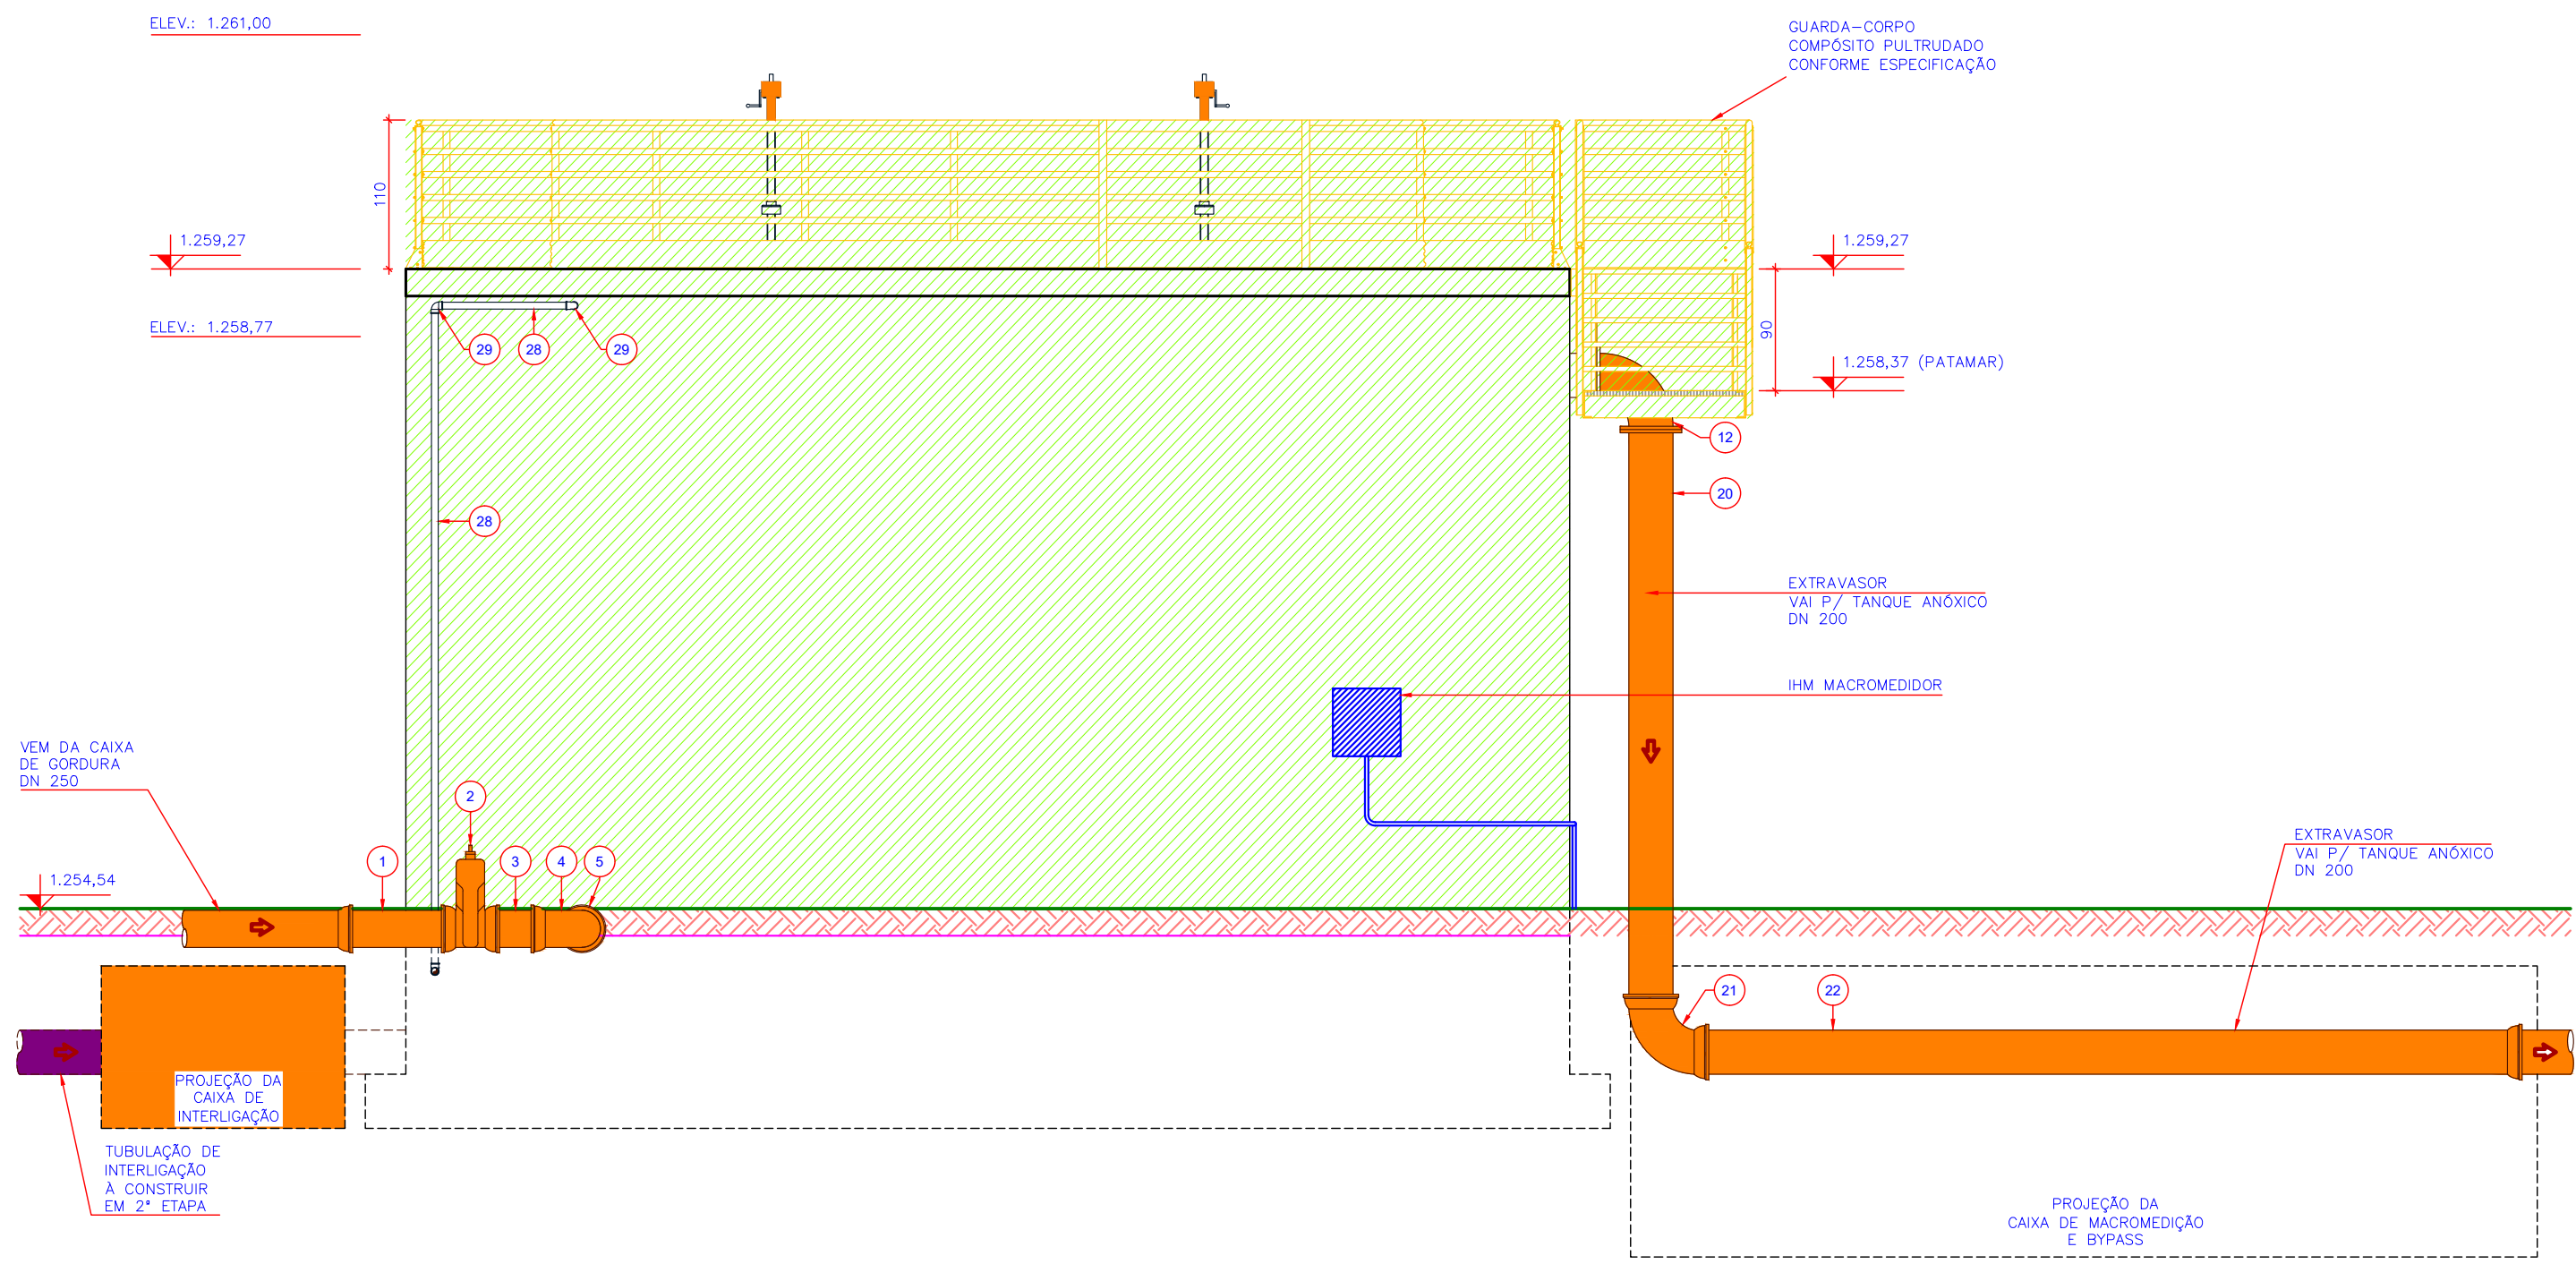


1 CORTE CC
ESCALA 1:50

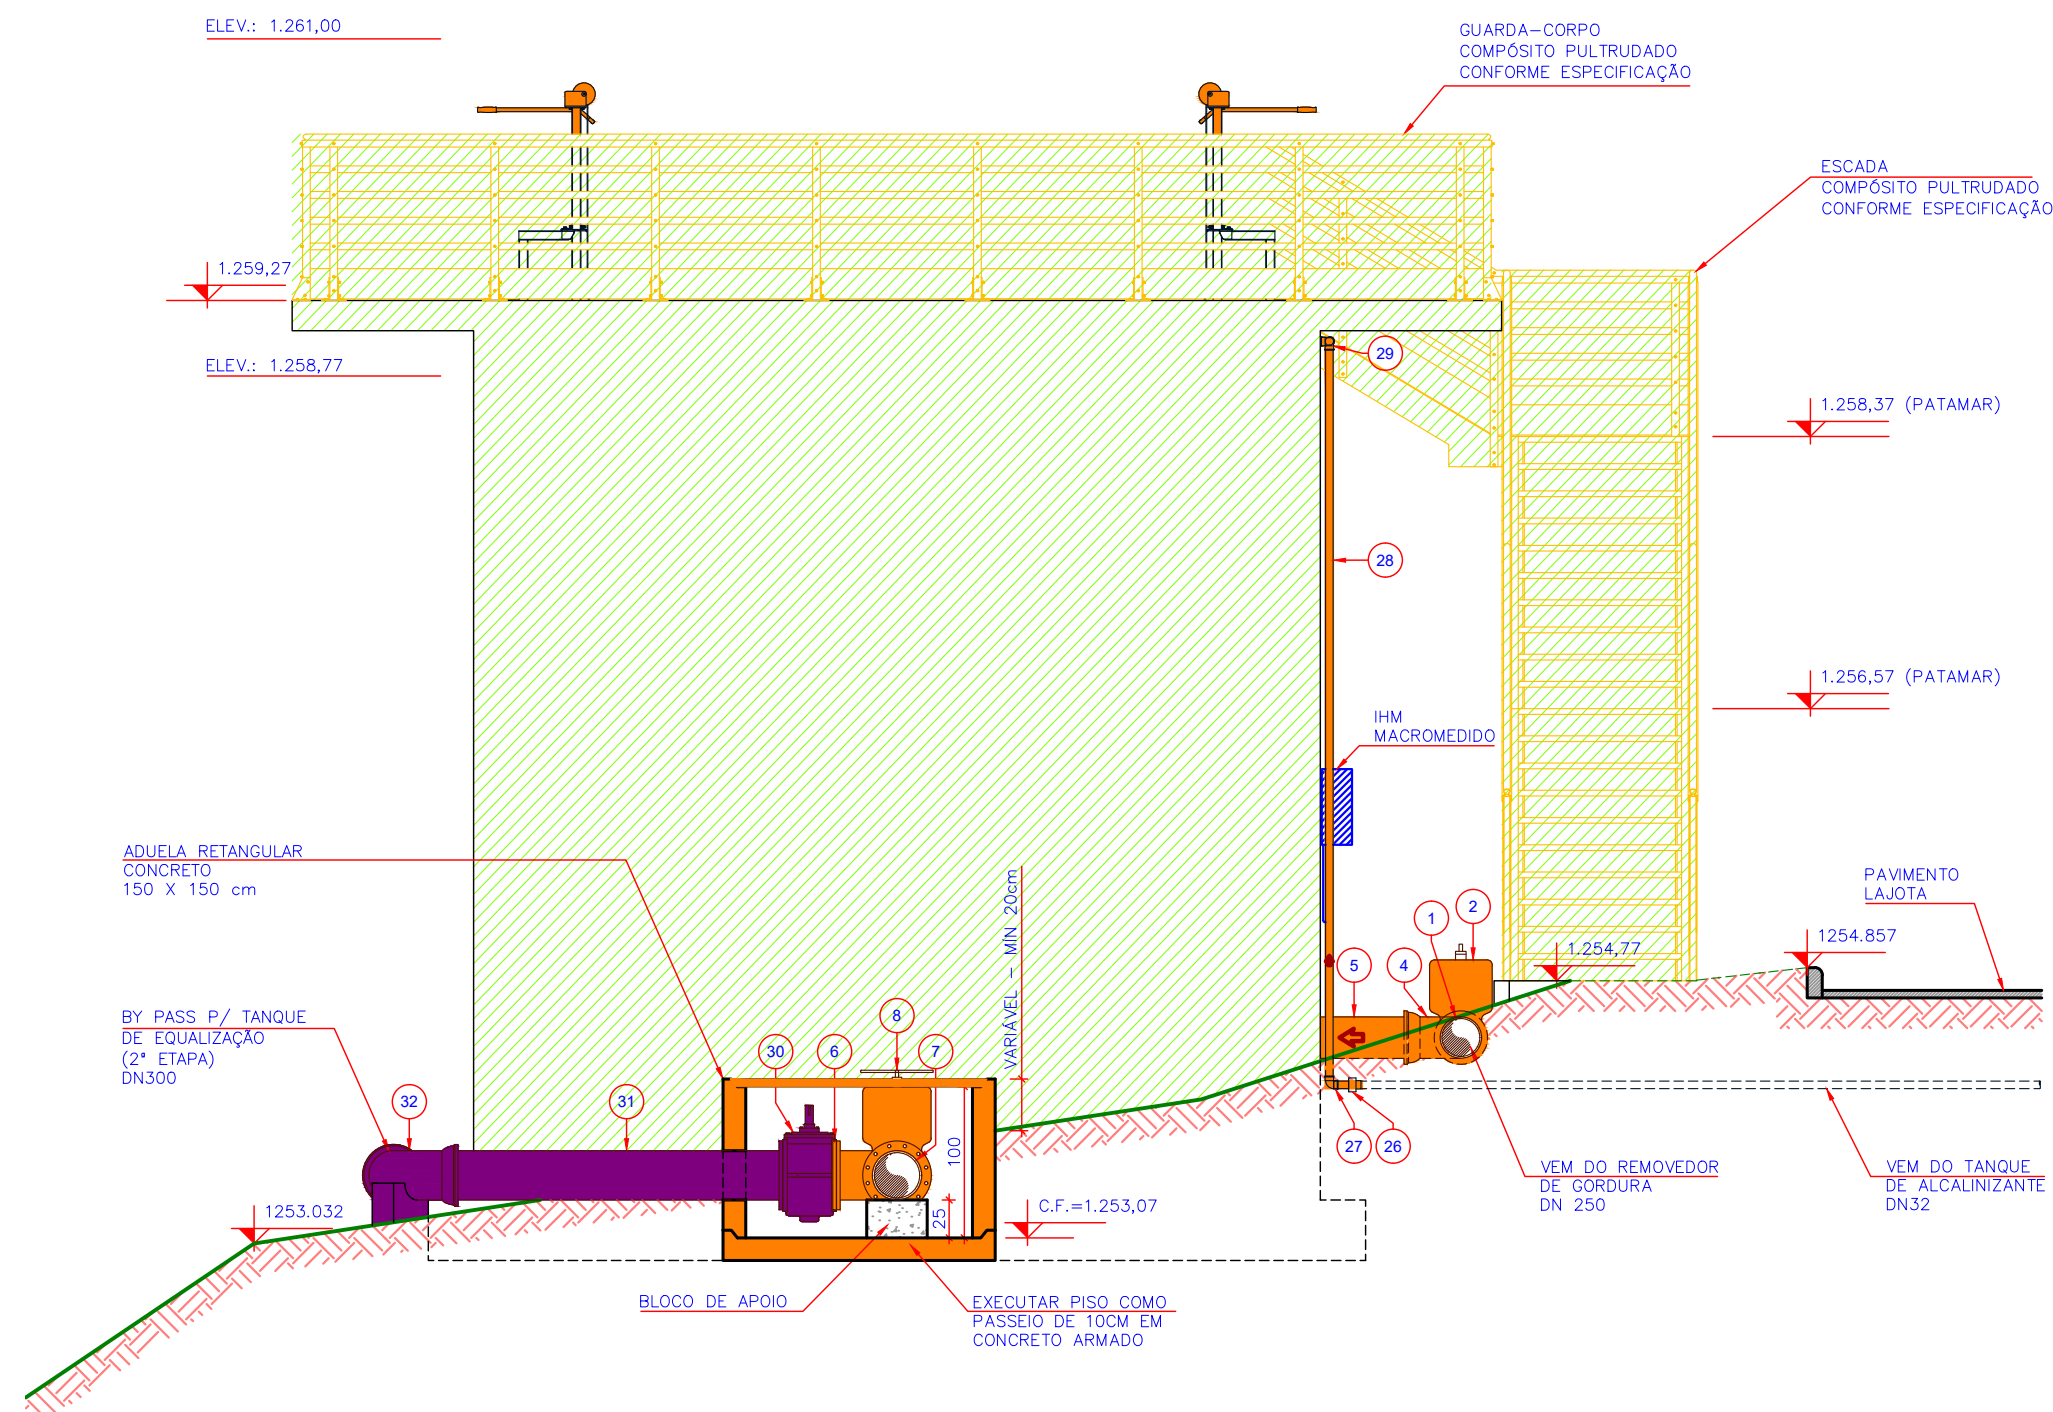

2 CORTE DD
ESCALA 1:50

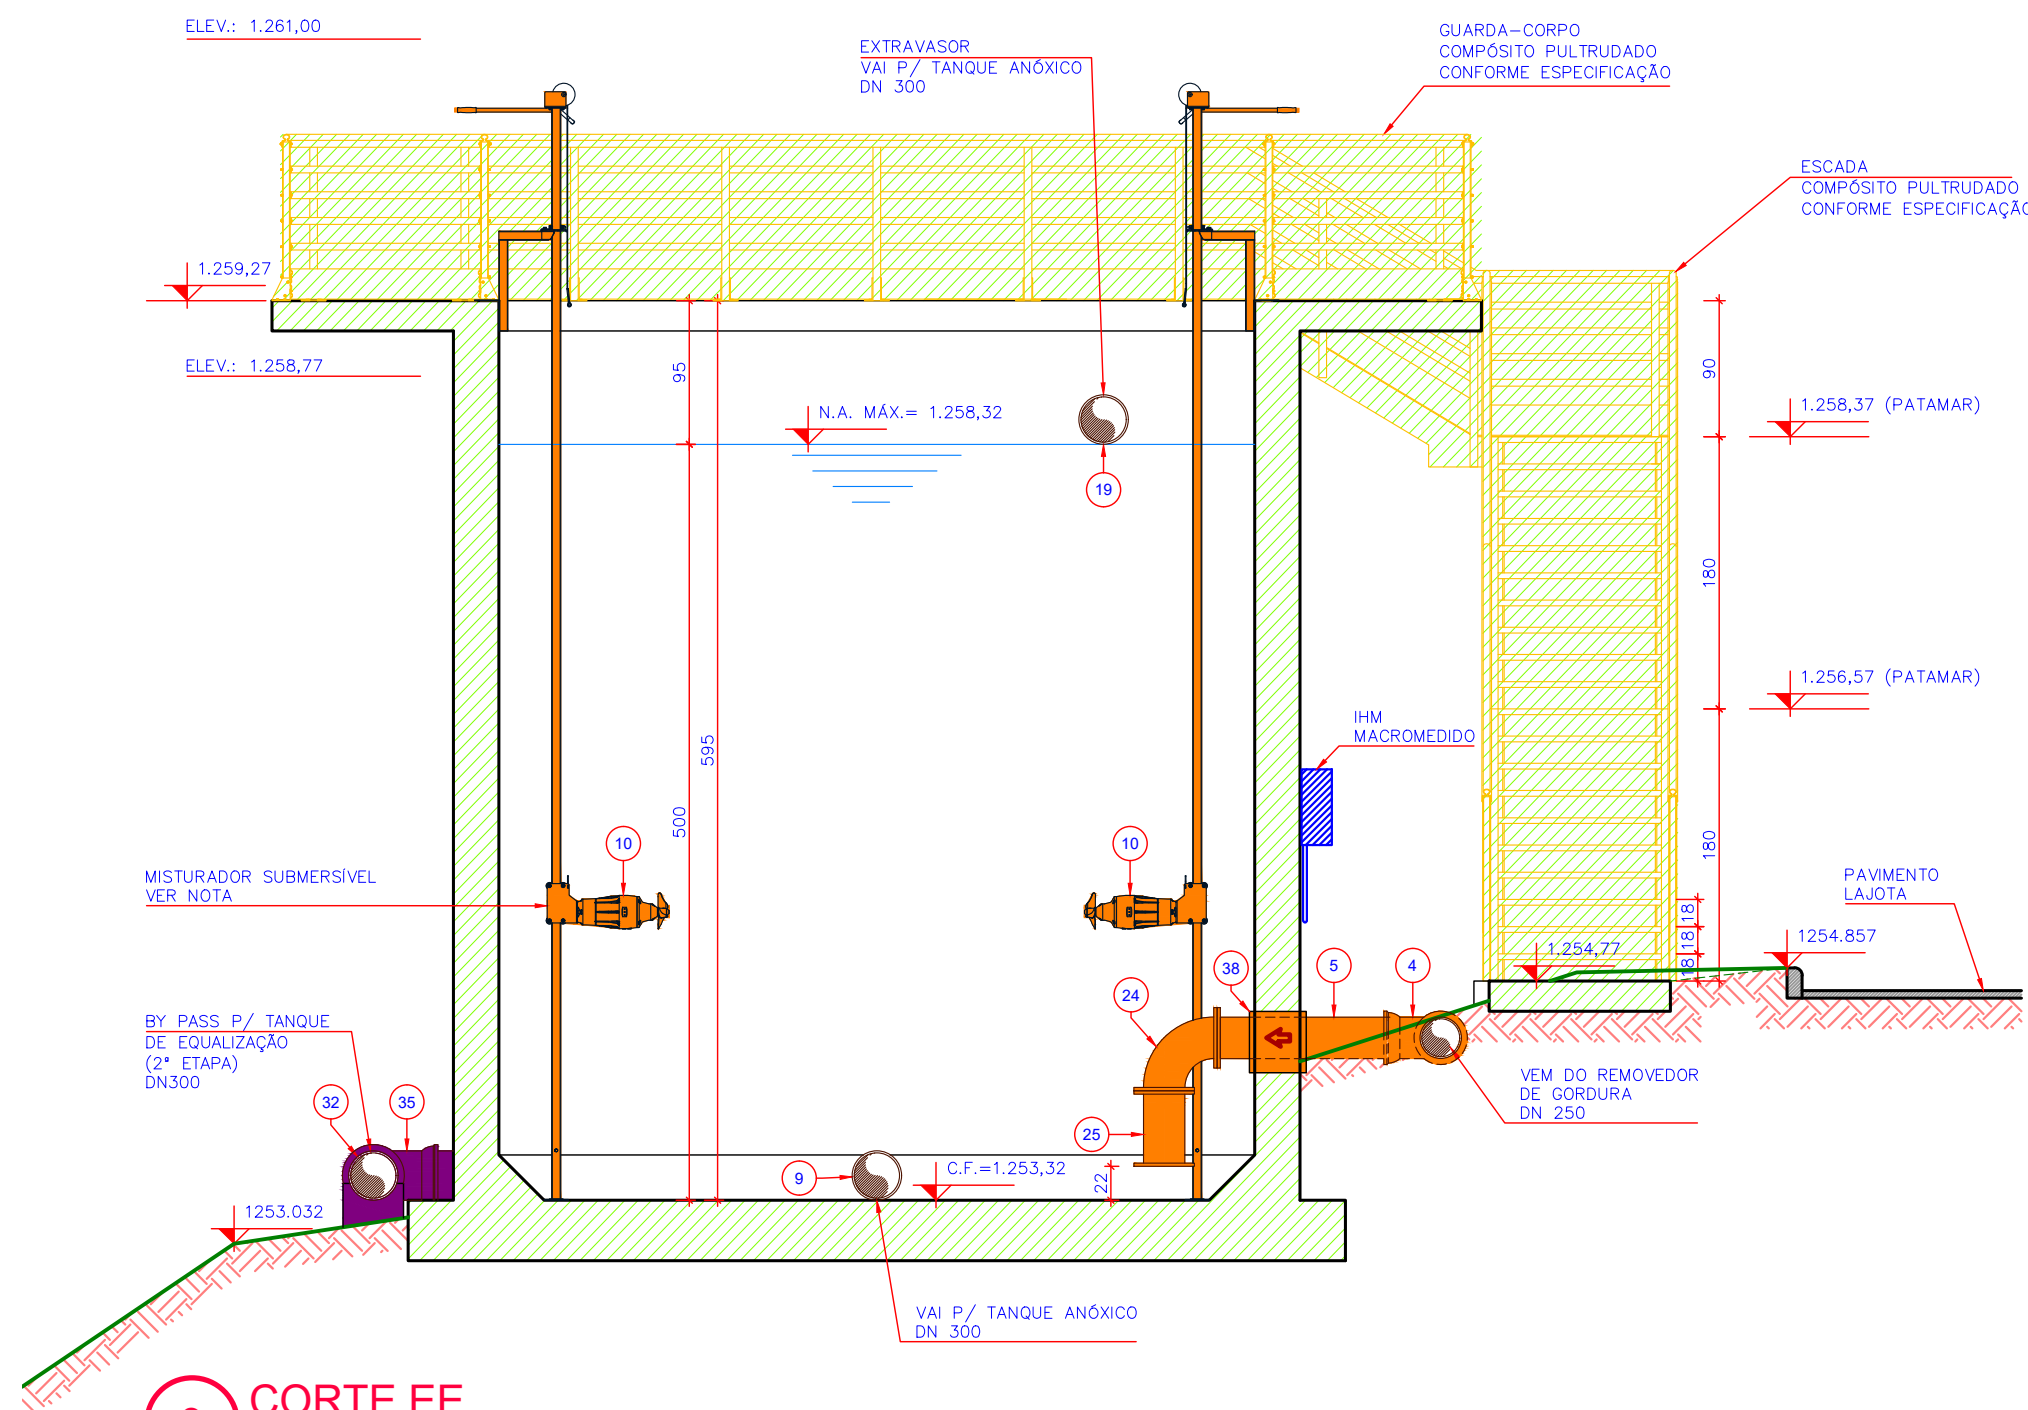

3 CORTE EE
ESCALA 1:50

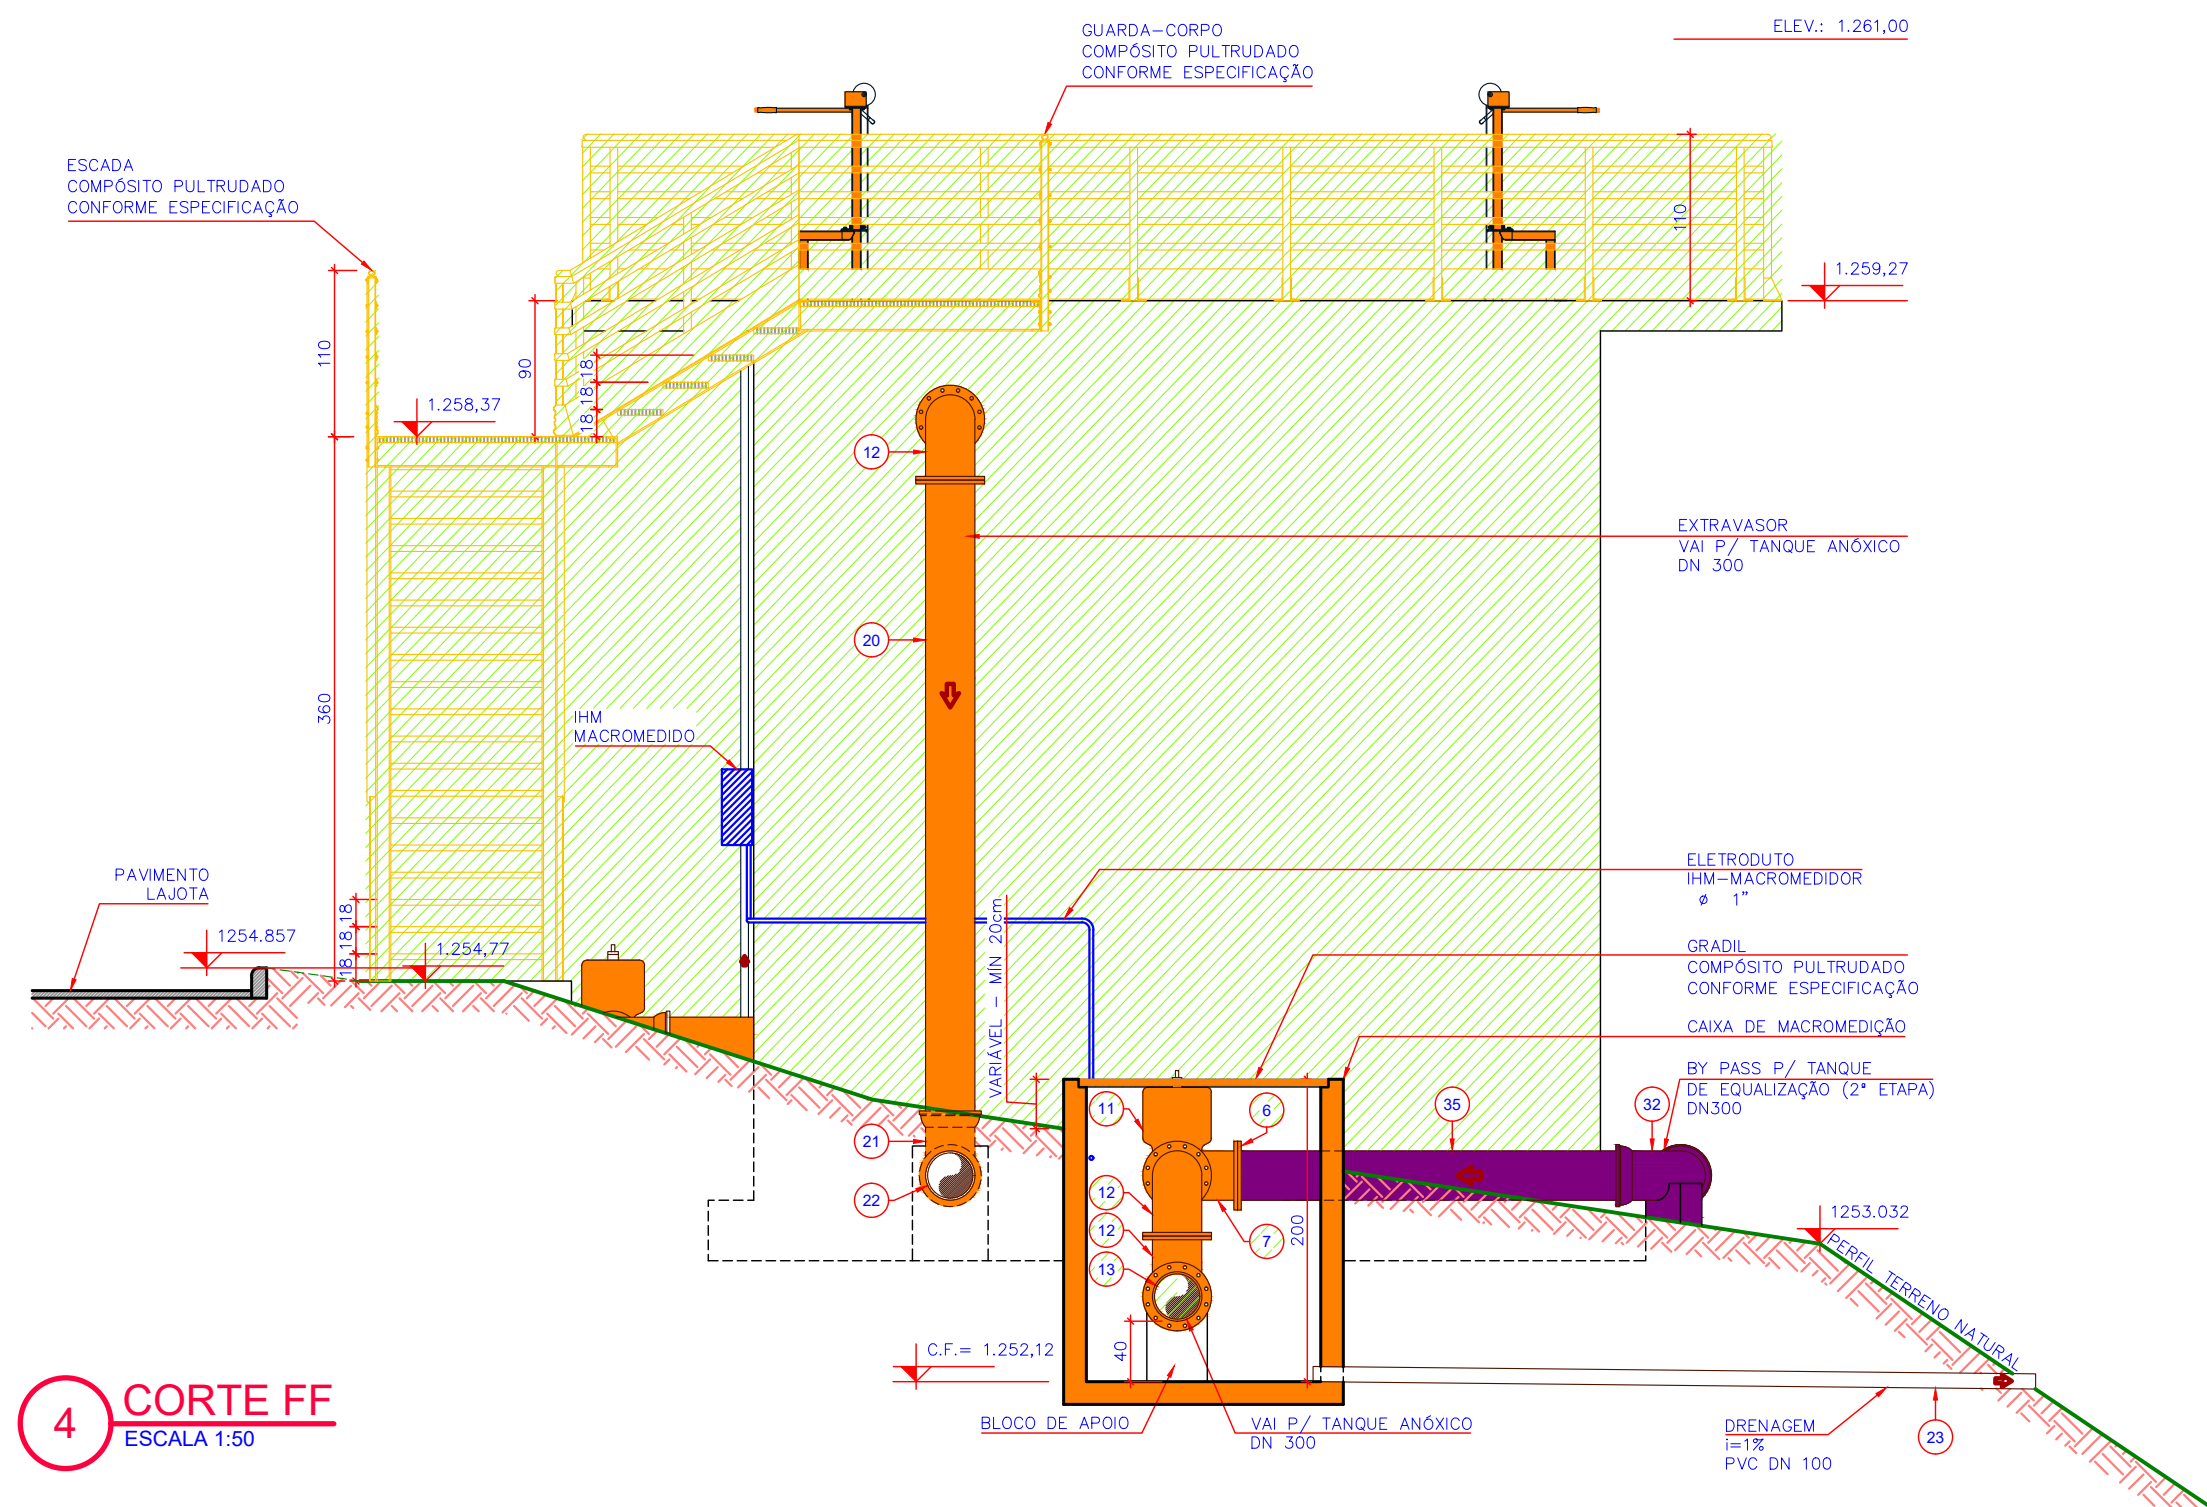

4 CORTE FF
ESCALA 1:50

CONVENÇÕES

- A CONSTRUIR (1ª ETAPA)
- A CONSTRUIR (2ª ETAPA)
- EXISTENTE

Nº	REVISÃO	DATA
A	EMIÇÃO INICIAL - GPR	JAN/2021
B	REVISÃO GPR - SERVIÇOS A EXECUTAR	OUT/2025

LOGOMARCA DA CONSULTORA

GEOTECNIA DE PROJETOS - CASAN

PR DA CONSULTORA

Companhia Catarinense de Águas e Saneamento

SISTEMA: **S.E.S. SÃO JOAQUIM**



LOCALIDADE - MUNICÍPIO: **SÃO JOAQUIM**





PROJETO ARQUITETÔNICO: **ESTAÇÃO DE TRATAMENTO DE ESGOTO**

TANQUE DE EQUALIZAÇÃO - CAP: 200 m³

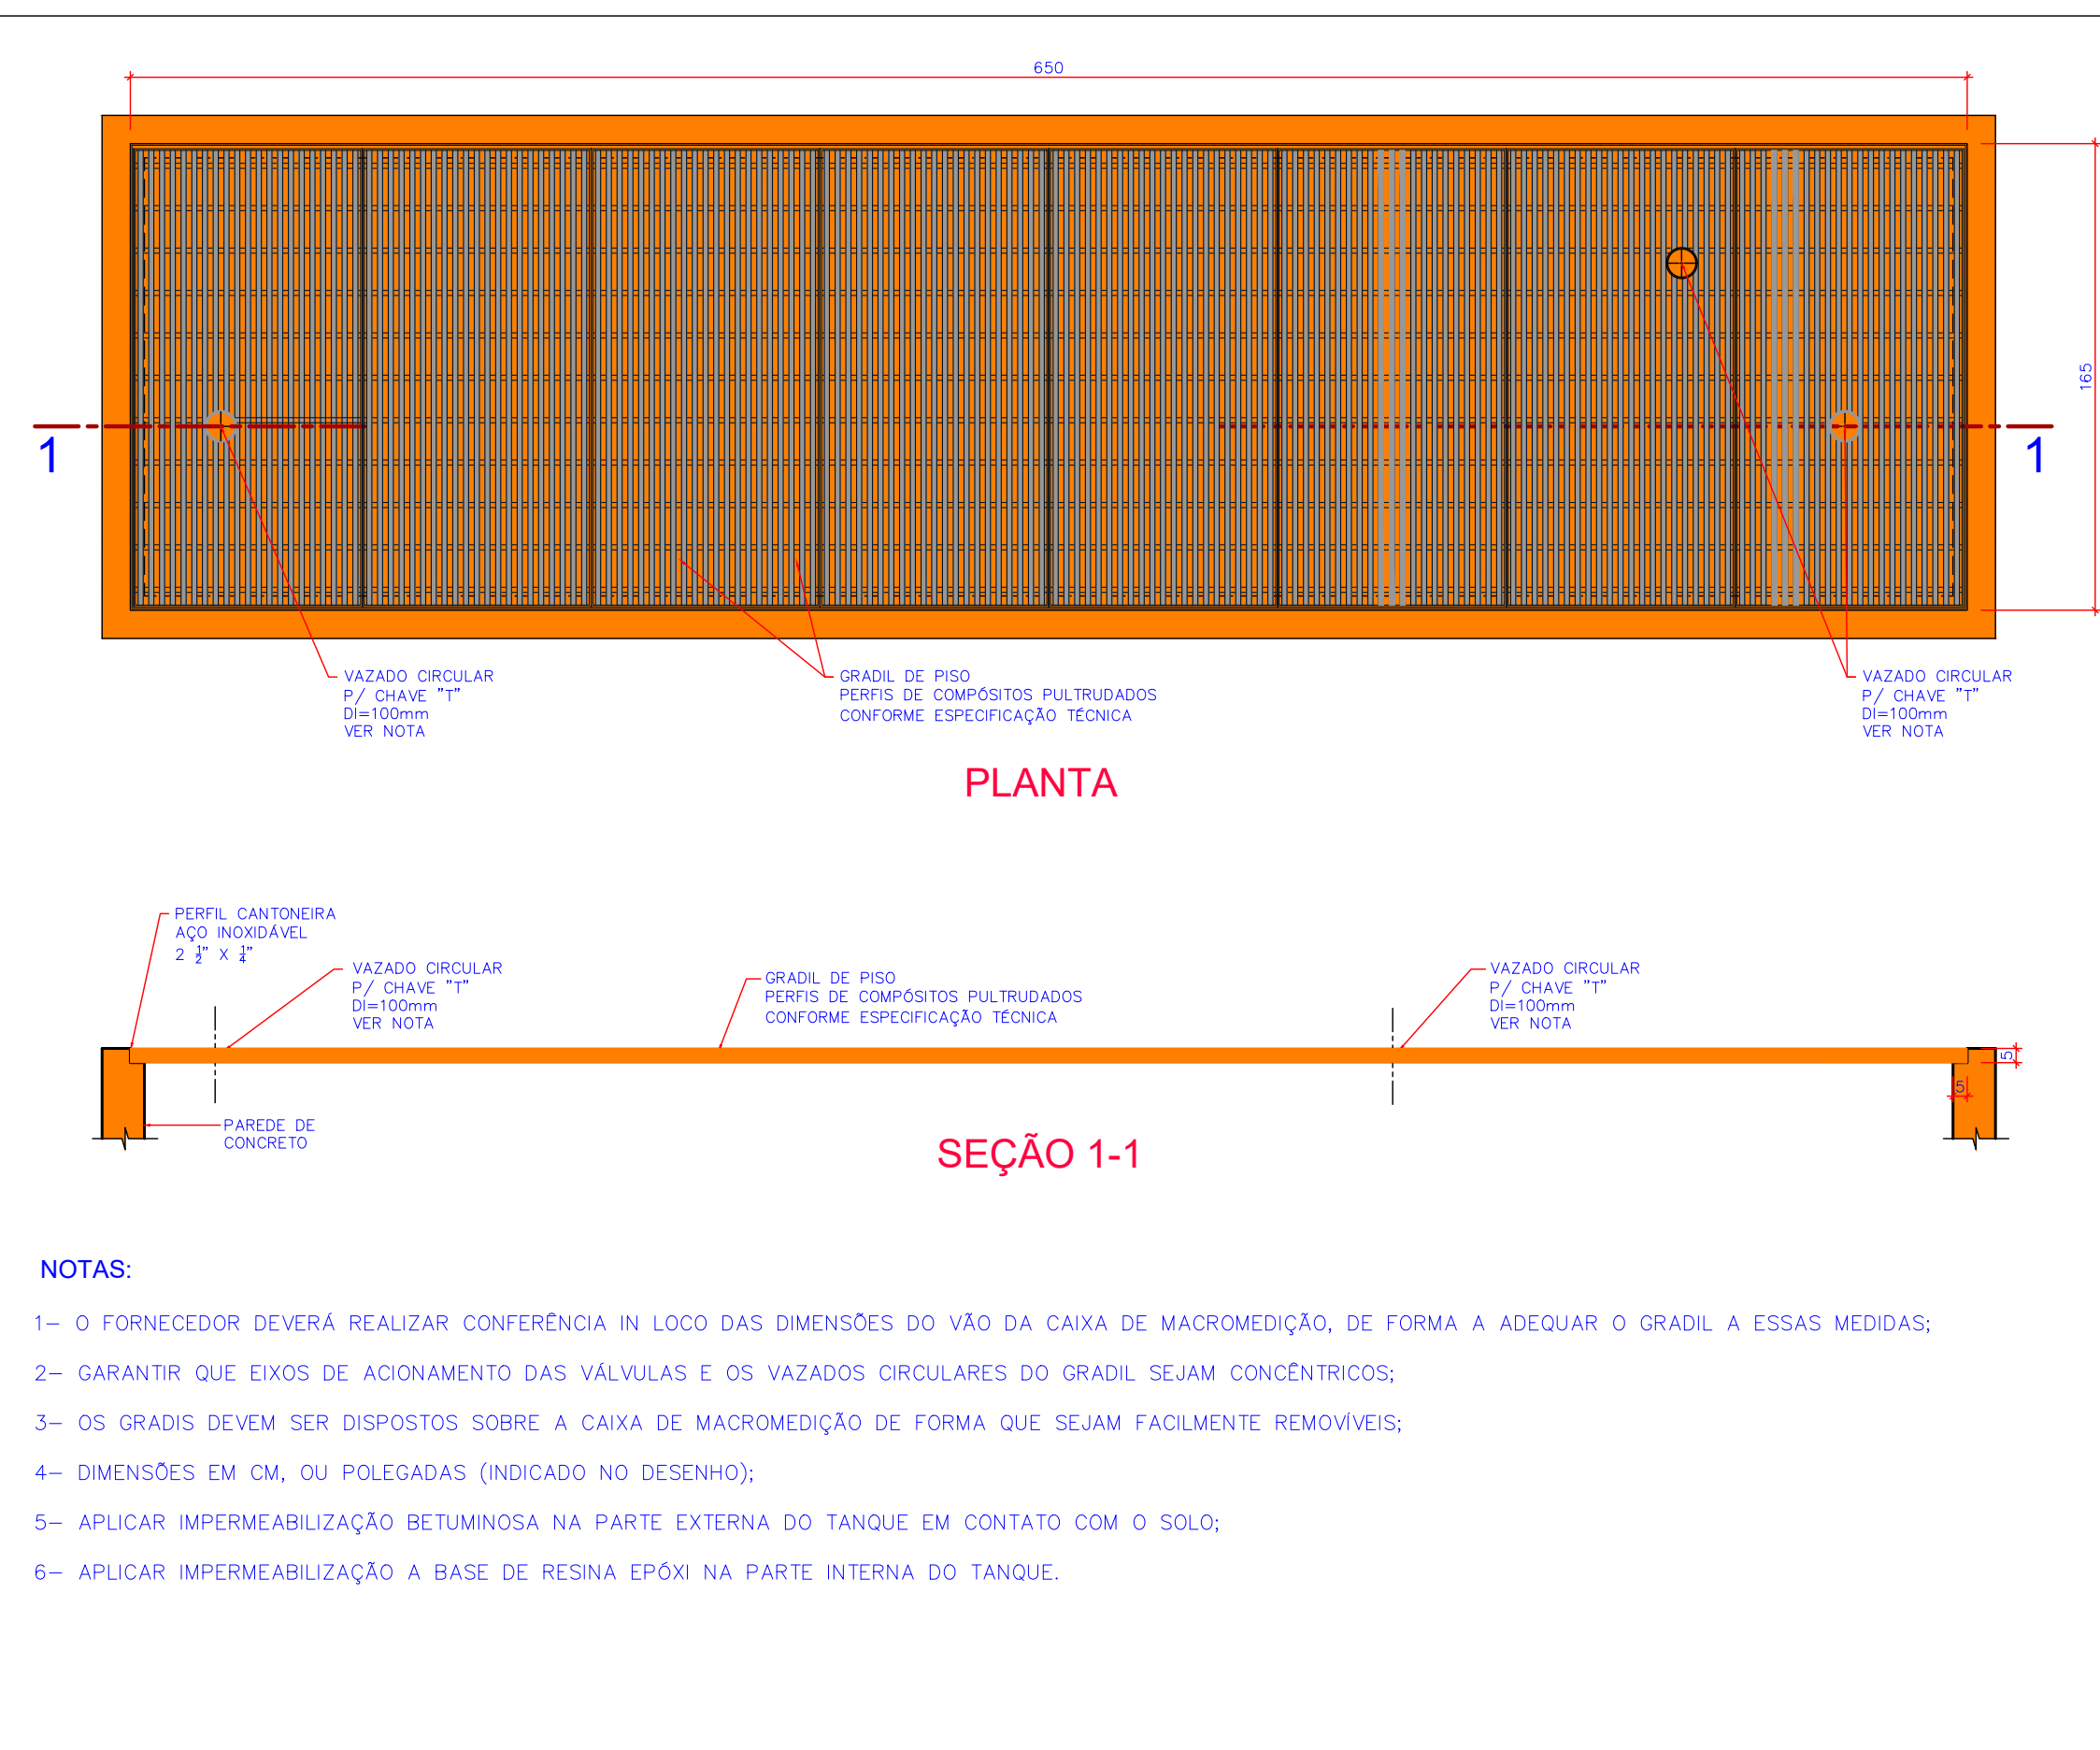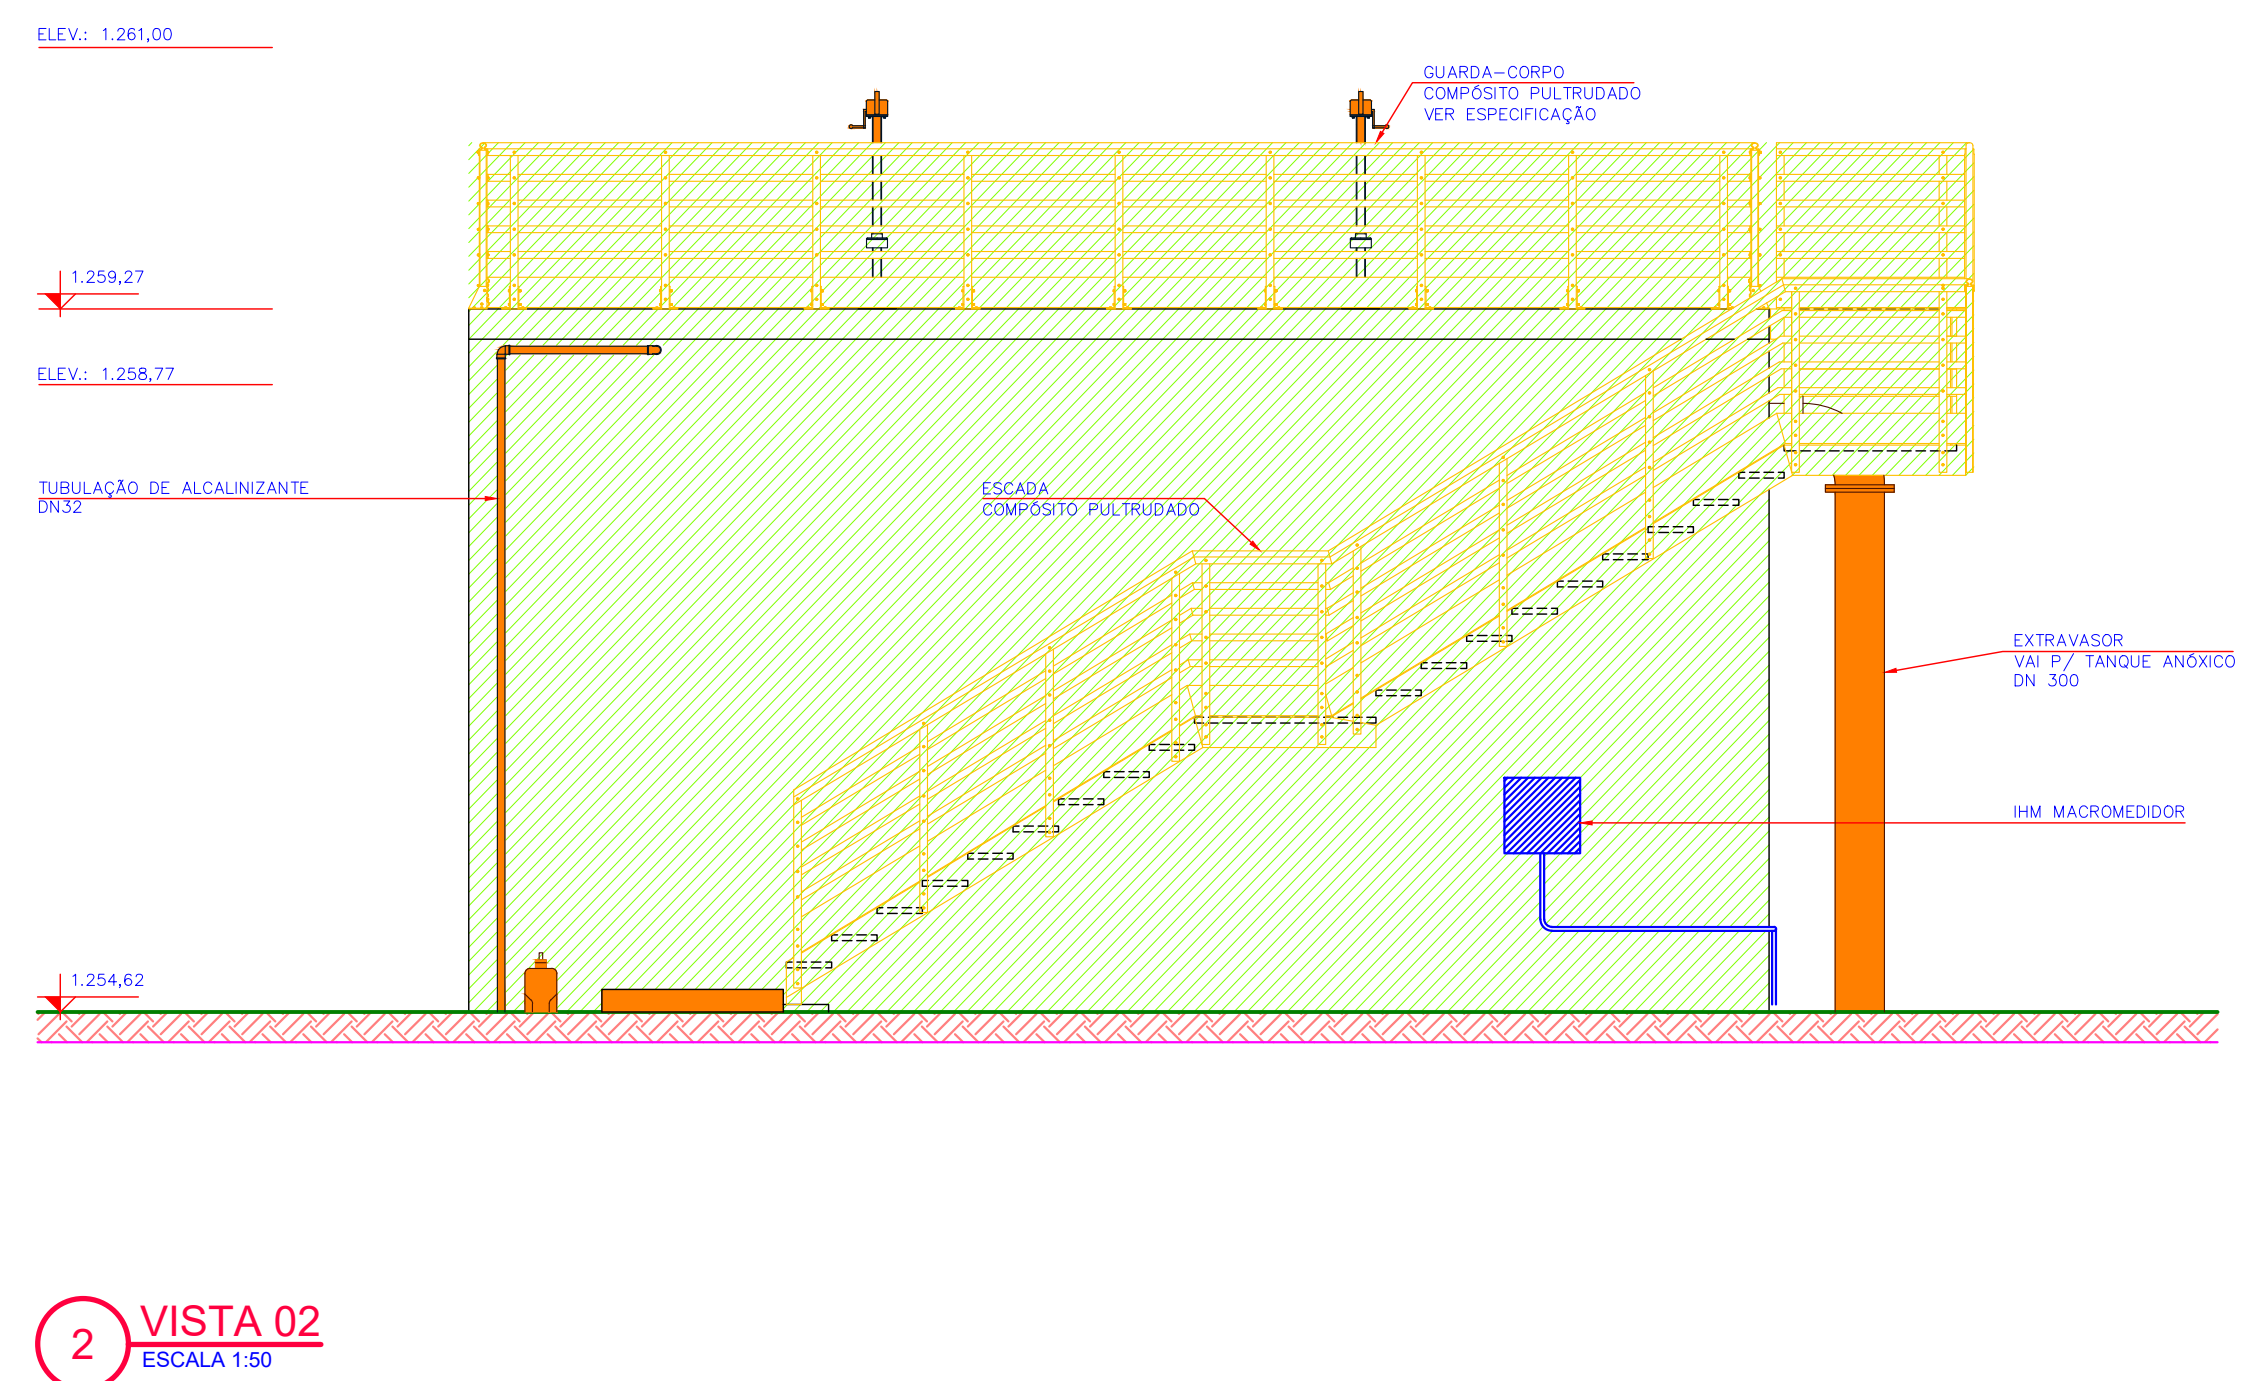CORTES

PRJETO: ENG. DEBORA P. OLIVIERI
VISTOS: MARGAS/RAFAEL W. TOPOGRAFIA
DATA: JAN/2021
DATA TOP: 05046-SES-E-TE-ARQ-0380-B



CONVENÇÕES			N°	REVISÃO	DATA	LOCALIZAÇÃO DA CONSULTA	Companhia Catarinense de Águas e Saneamento			
	A. CONSTRUIR (1ª ETAPA)		A	EMISSION INICIAL - GPR	JAN/2021			SISTEMA S.E.S. SÃO JOAQUIM		
	A. CONSTRUIR (2ª ETAPA)		B	REVISÃO GPR - SERVIÇOS A EXECUTAR	OUT/2025			LOCALIDADE - MUNICÍPIO SÃO JOAQUIM		
	EXISTENTE							PROJETO ARQUITETÔNICO		
								ESTAÇÃO DE TRATAMENTO DE ESGOTO		
								TANQUE DE EQUALIZAÇÃO - CAP: 200 m³		
								VISTAS E DETALHE DO GRADIL DE PISO		
						N° DA CONSULTA	PROJETO	DESIGNO	DATA	FOLHA Nº
							ENG. DÉBORA P. OLIVEIRA	MYRAGAS/RAFAEL W.	JAN/2021	
							ESCALA	TOPOGRAFIA	DATA TOP:	05046-SES-ETE-ARQ-0390-B
							INDICADAS			