


RELAÇÃO DE MATERIAIS - BIOFILTRO (1ª ETAPA - FASE 2)				
Nº	CÓDIGO	DISCRIMINAÇÃO	UN	Q.
1	1275	TUBO P/V C/PB DE 32MM.JS	m	18
2	369	CURVA P/V C/90º BB DE 32MM.JS	pc	2
3	52814	REGISTRO P/V C/ESFERA BB DE 32MM.JS	pc	1
4	-	CAIXA C. ARM. TAMPA RETANGULAR 300 X 300	-	1
5	979	TEE P/V C/BB DE 32MM X 32MM.JS	pc	1

OBS:  
ESTA UNIDADE É COMPLETAMENTE NOVA, PORTANTO DEVE SER PREVISTA A OBRA CIVIL NO ORÇAMENTO.

1 BIOFILTRO - PLANTA SUPERIOR  
ESCALA 1:10



2 BIOFILTRO - CORTE AA  
ESCALA 1:10

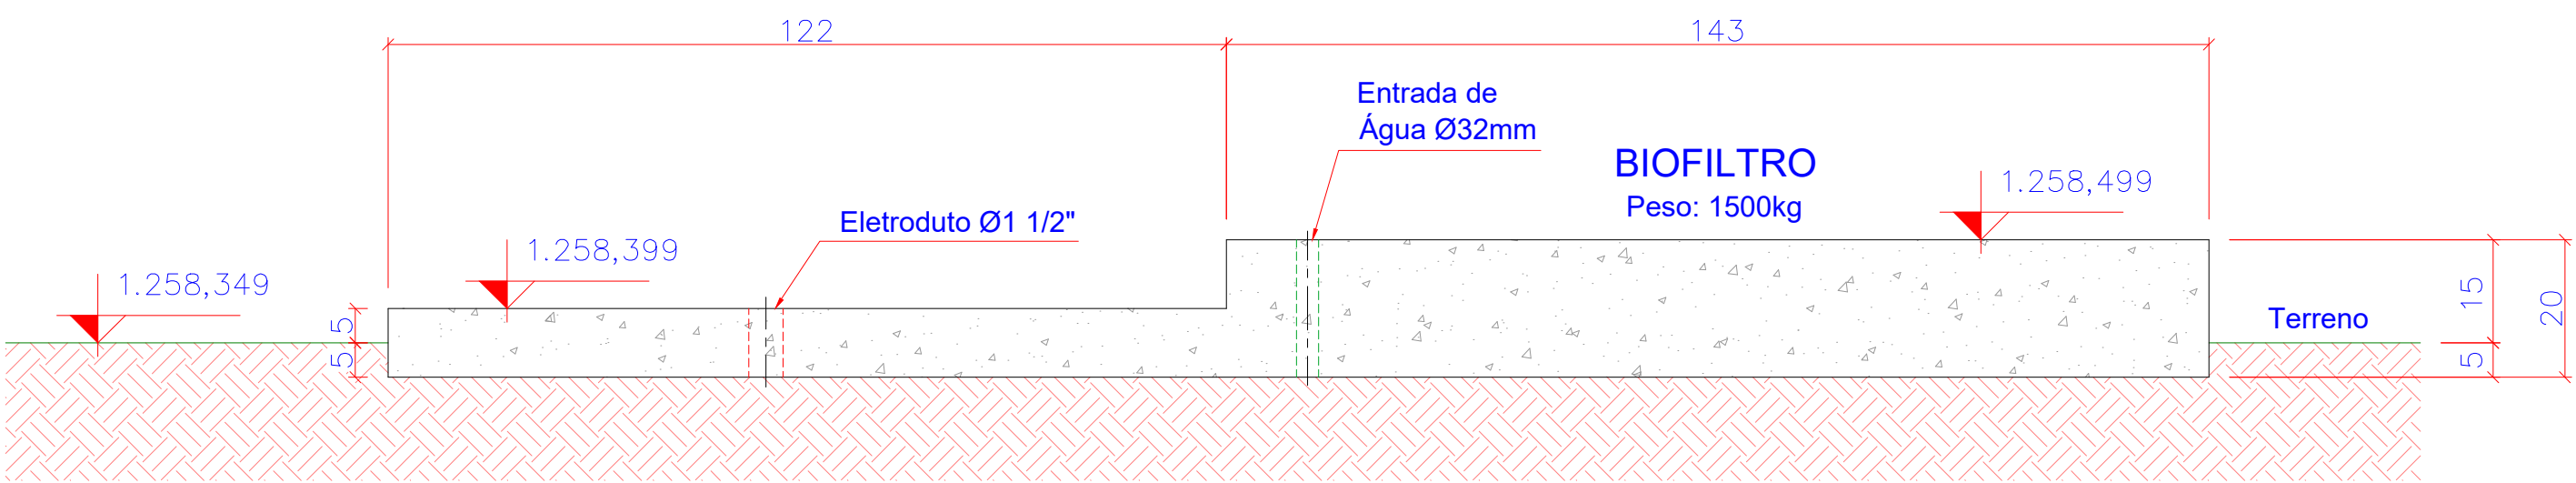

3 BIOFILTRO - CORTE BB  
ESCALA 1:10

CONVENÇÕES

- A CONSTRUIR (1ª ETAPA – FASE 2)
- A CONSTRUIR (2ª ETAPA)

Nº	REVISÃO	DATA
A	EMIÇÃO INICIAL - GPR	AGO/2021

LOGOMARCA DA CONSULTORIA

**GPR**  
GERÊNCIA DE PROJETOS - CASAN

# DA CONSULTORIA

**Companhia Catarinense de Águas e Saneamento**  
SISTEMA  
SÃO JOAQUIM  
LOCALIDADE – MUNICÍPIO

PROJETO ARQUITETÔNICO  
ESTAÇÃO DE TRATAMENTO DE ESGOTO  
BIOFILTRO  
VISTA SUPERIOR, CORTES E LISTA DE MATERIAIS

PROJETO  
ENG. DÉBORA P. OLIVANK  
ESCALA  
INDICADA

VISTOS

DESENHO  
MARGAS  
TOPOGRÁFIA

DATA  
AGO/2021  
DATA TOP.

FOLHA Nº  
05046-SES-ETE-ARQ-0540-A