



1 VISTA SUPERIOR  
ESCALA 1:25

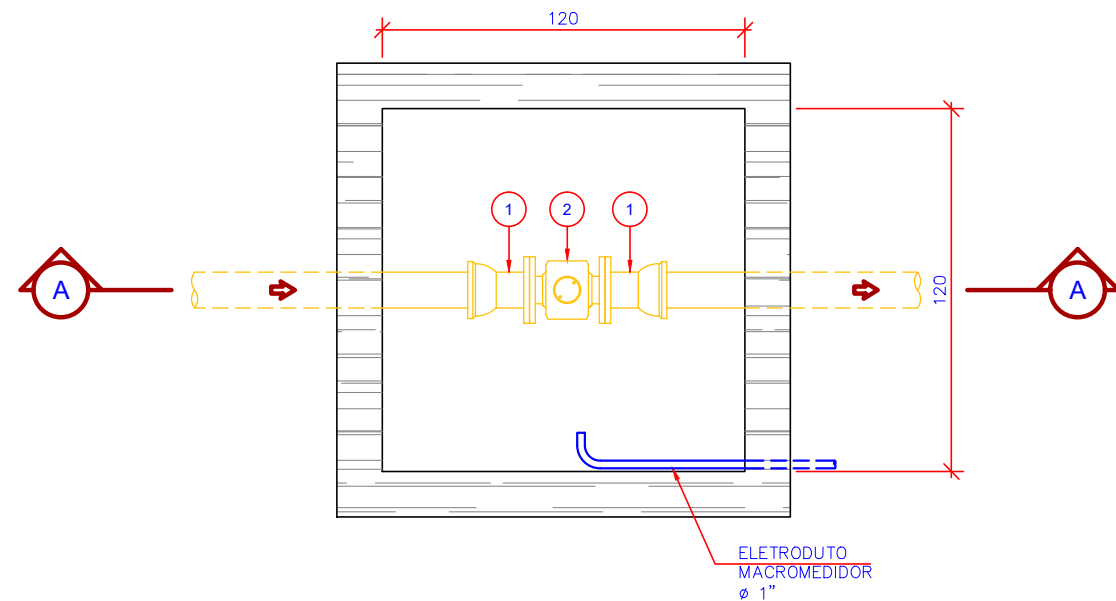

2 PLANTA  
ESCALA 1:25

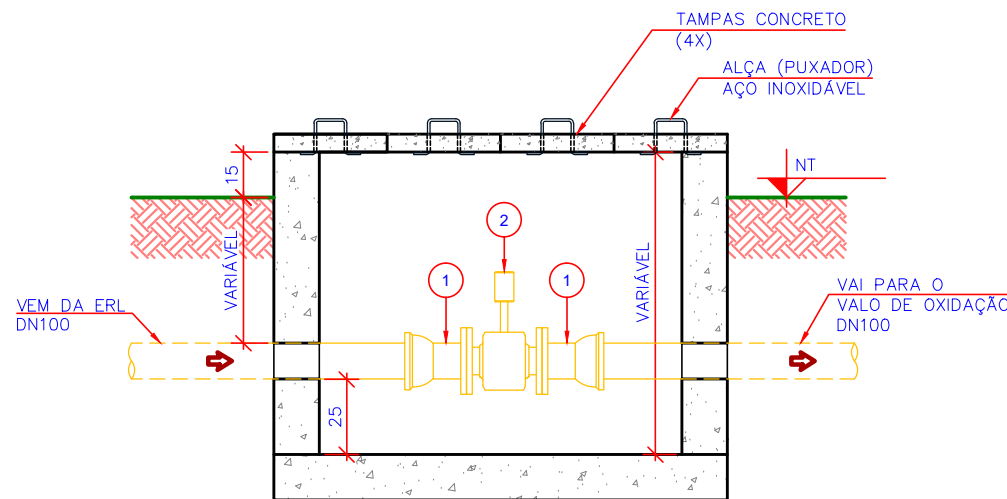

3 CORTE AA  
ESCALA 1:25

RELAÇÃO DE MATERIAIS - CAIXA DE MACROMEDIÇÃO DE LODO (1ª ETAPA - FASE 2)				
Nº	CÓDIGO	DISCRIMINAÇÃO	UN	Q.
1	46910	EXTREMIDADE FOFO ESG BF PN-16 DN 100 JE	pg	2
2	-	MACROMEDIDOR ELETROMAG. DN 100. CONFORME ESPECIFICAÇÃO TÉCNICA	-	1

OBS:  
ESTA UNIDADE É COMPLETAMENTE NOVA, PORTANTO DEVE SER PREVISTA A OBRA CIVIL NO ORÇAMENTO.

CONVENÇÕES

- A CONSTRUIR (1ª ETAPA – FASE 2)
- A CONSTRUIR (2ª ETAPA)

Nº	REVISÃO	DATA
A	EMISSÃO INICIAL - GPR	AGO/2021

LOGOMARCA DA CONSULTORIA

GPR

GERÊNCIA DE PROJETOS - CASAN

Nº DA CONSULTORIA

casan

SISTEMA

S.E.S. SÃO JOAQUIM

LOCALIDADE – MUNICÍPIO

SÃO JOAQUIM

PROJETO ARQUITETÔNICO

ESTAÇÃO DE TRATAMENTO DE ESGOTO

MACROMEDIDOR DE VAZÃO DE LODO

PLANTAS, CORTE E LISTA DE MATERIAIS

PROJETO

ENC. DEBORA P. OLIVEIRA

ESCALA

INDICADA

VISTOS

DESENHO

MARIAFELIS

TOPOGRAFIA

DATA

AUG/2021

DATA TOP.

FOLHA Nº

05046-SES-ETE-ARQ-0570-A