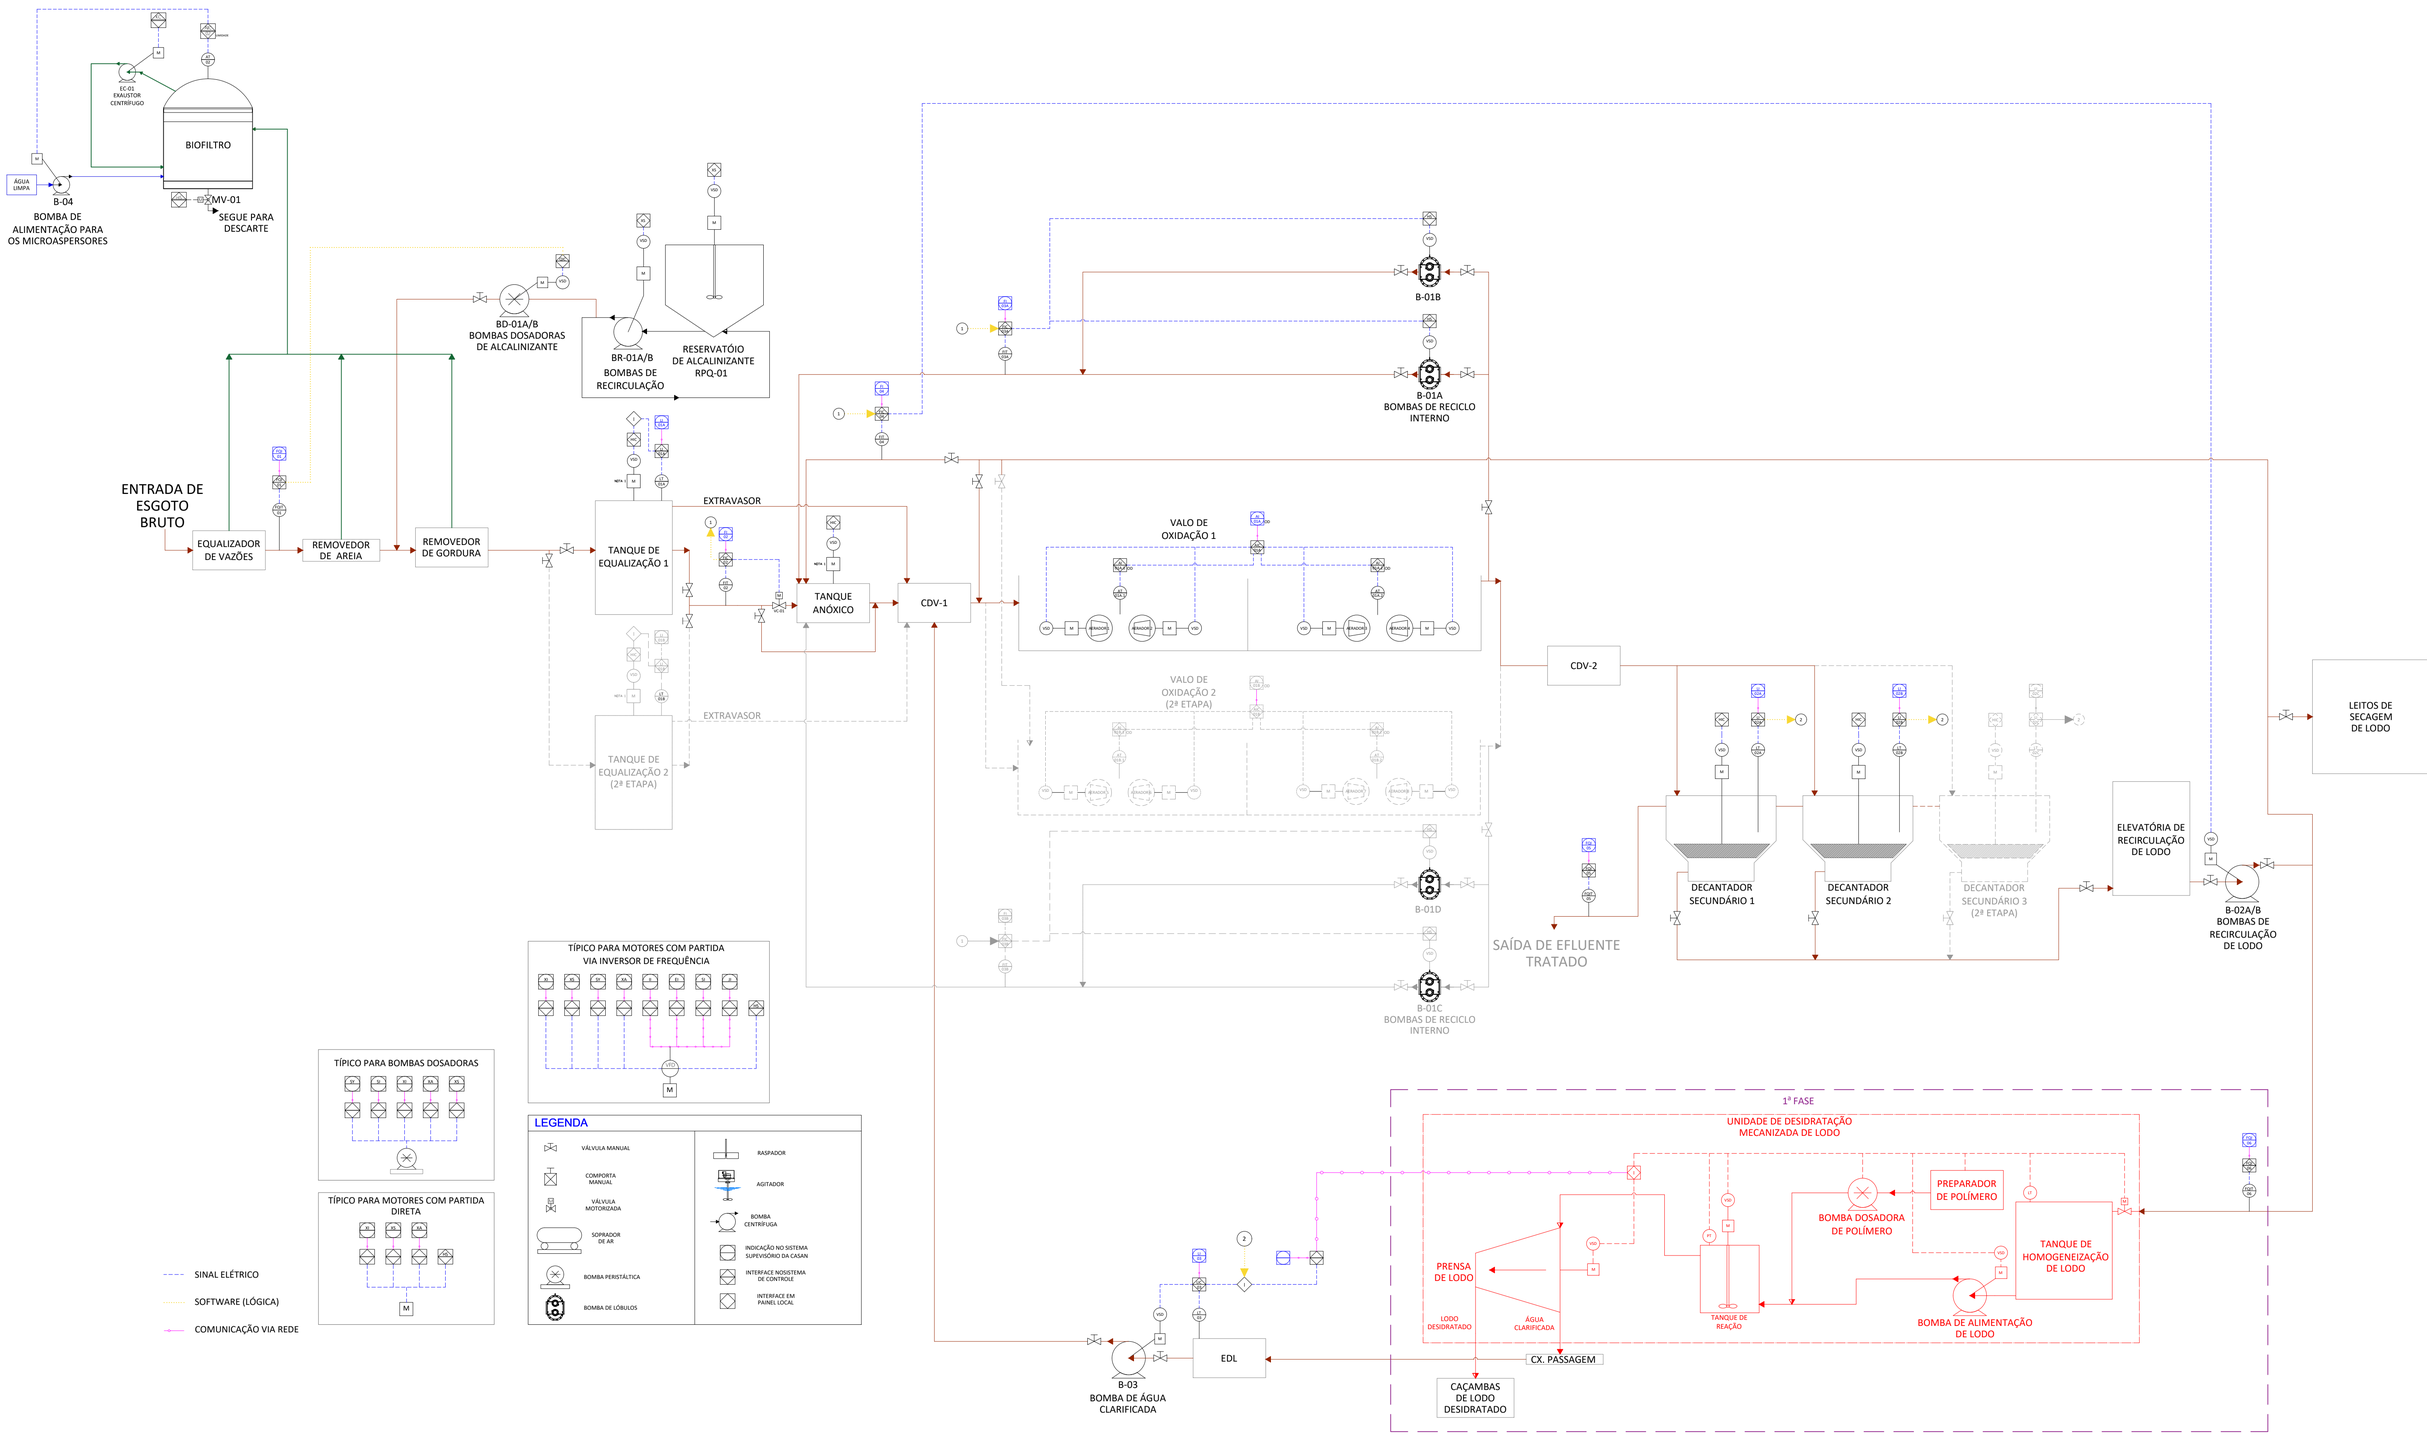

1 FLUXOGRAMA DE ENGENHARIA

SEM ESCALA

LEGENDA

NOTA 1 - O NÚMERO DE AGITADORES EM CADA TANQUE SERÁ DEFINIDO POR PROJETO ESPECÍFICO.

Documento assinado digitalmente
ROBERTO OENNING
Data: 03/10/2025 11:47:10-0300
Verifique em https://validar.iti.gov.br

Nº	REVISÃO	DATA
A	EMISSÃO INICIAL - GPO	AGO/2021

LOGOMARCA DA CONSULTORA

GPO

GERÊNCIA DE POLÍTICAS OPERACIONAIS

Companhia Catarinense de Águas e Saneamento

SISTEMA: S.E.S. SÃO JOAQUIM

LOCALIDADE – MUNICÍPIO: SÃO JOAQUIM

DADOS GERAIS

ESTAÇÃO DE TRATAMENTO DE ESGOTOS - ETE
FLUXOGRAMA DE ENGENHARIA (P&ID)

Nº DA CONSULTORA	PROJETO	VISTOS	DESENHO	DATA	FOLHA Nº
	Engº ROBERTO OENNING		M.VARGAS	AGO/2021	05046-SES-ETE-INS-0010-A
	ESCALA: S/ ESCALA		TOPOGRAFIA	DATA TOP.	