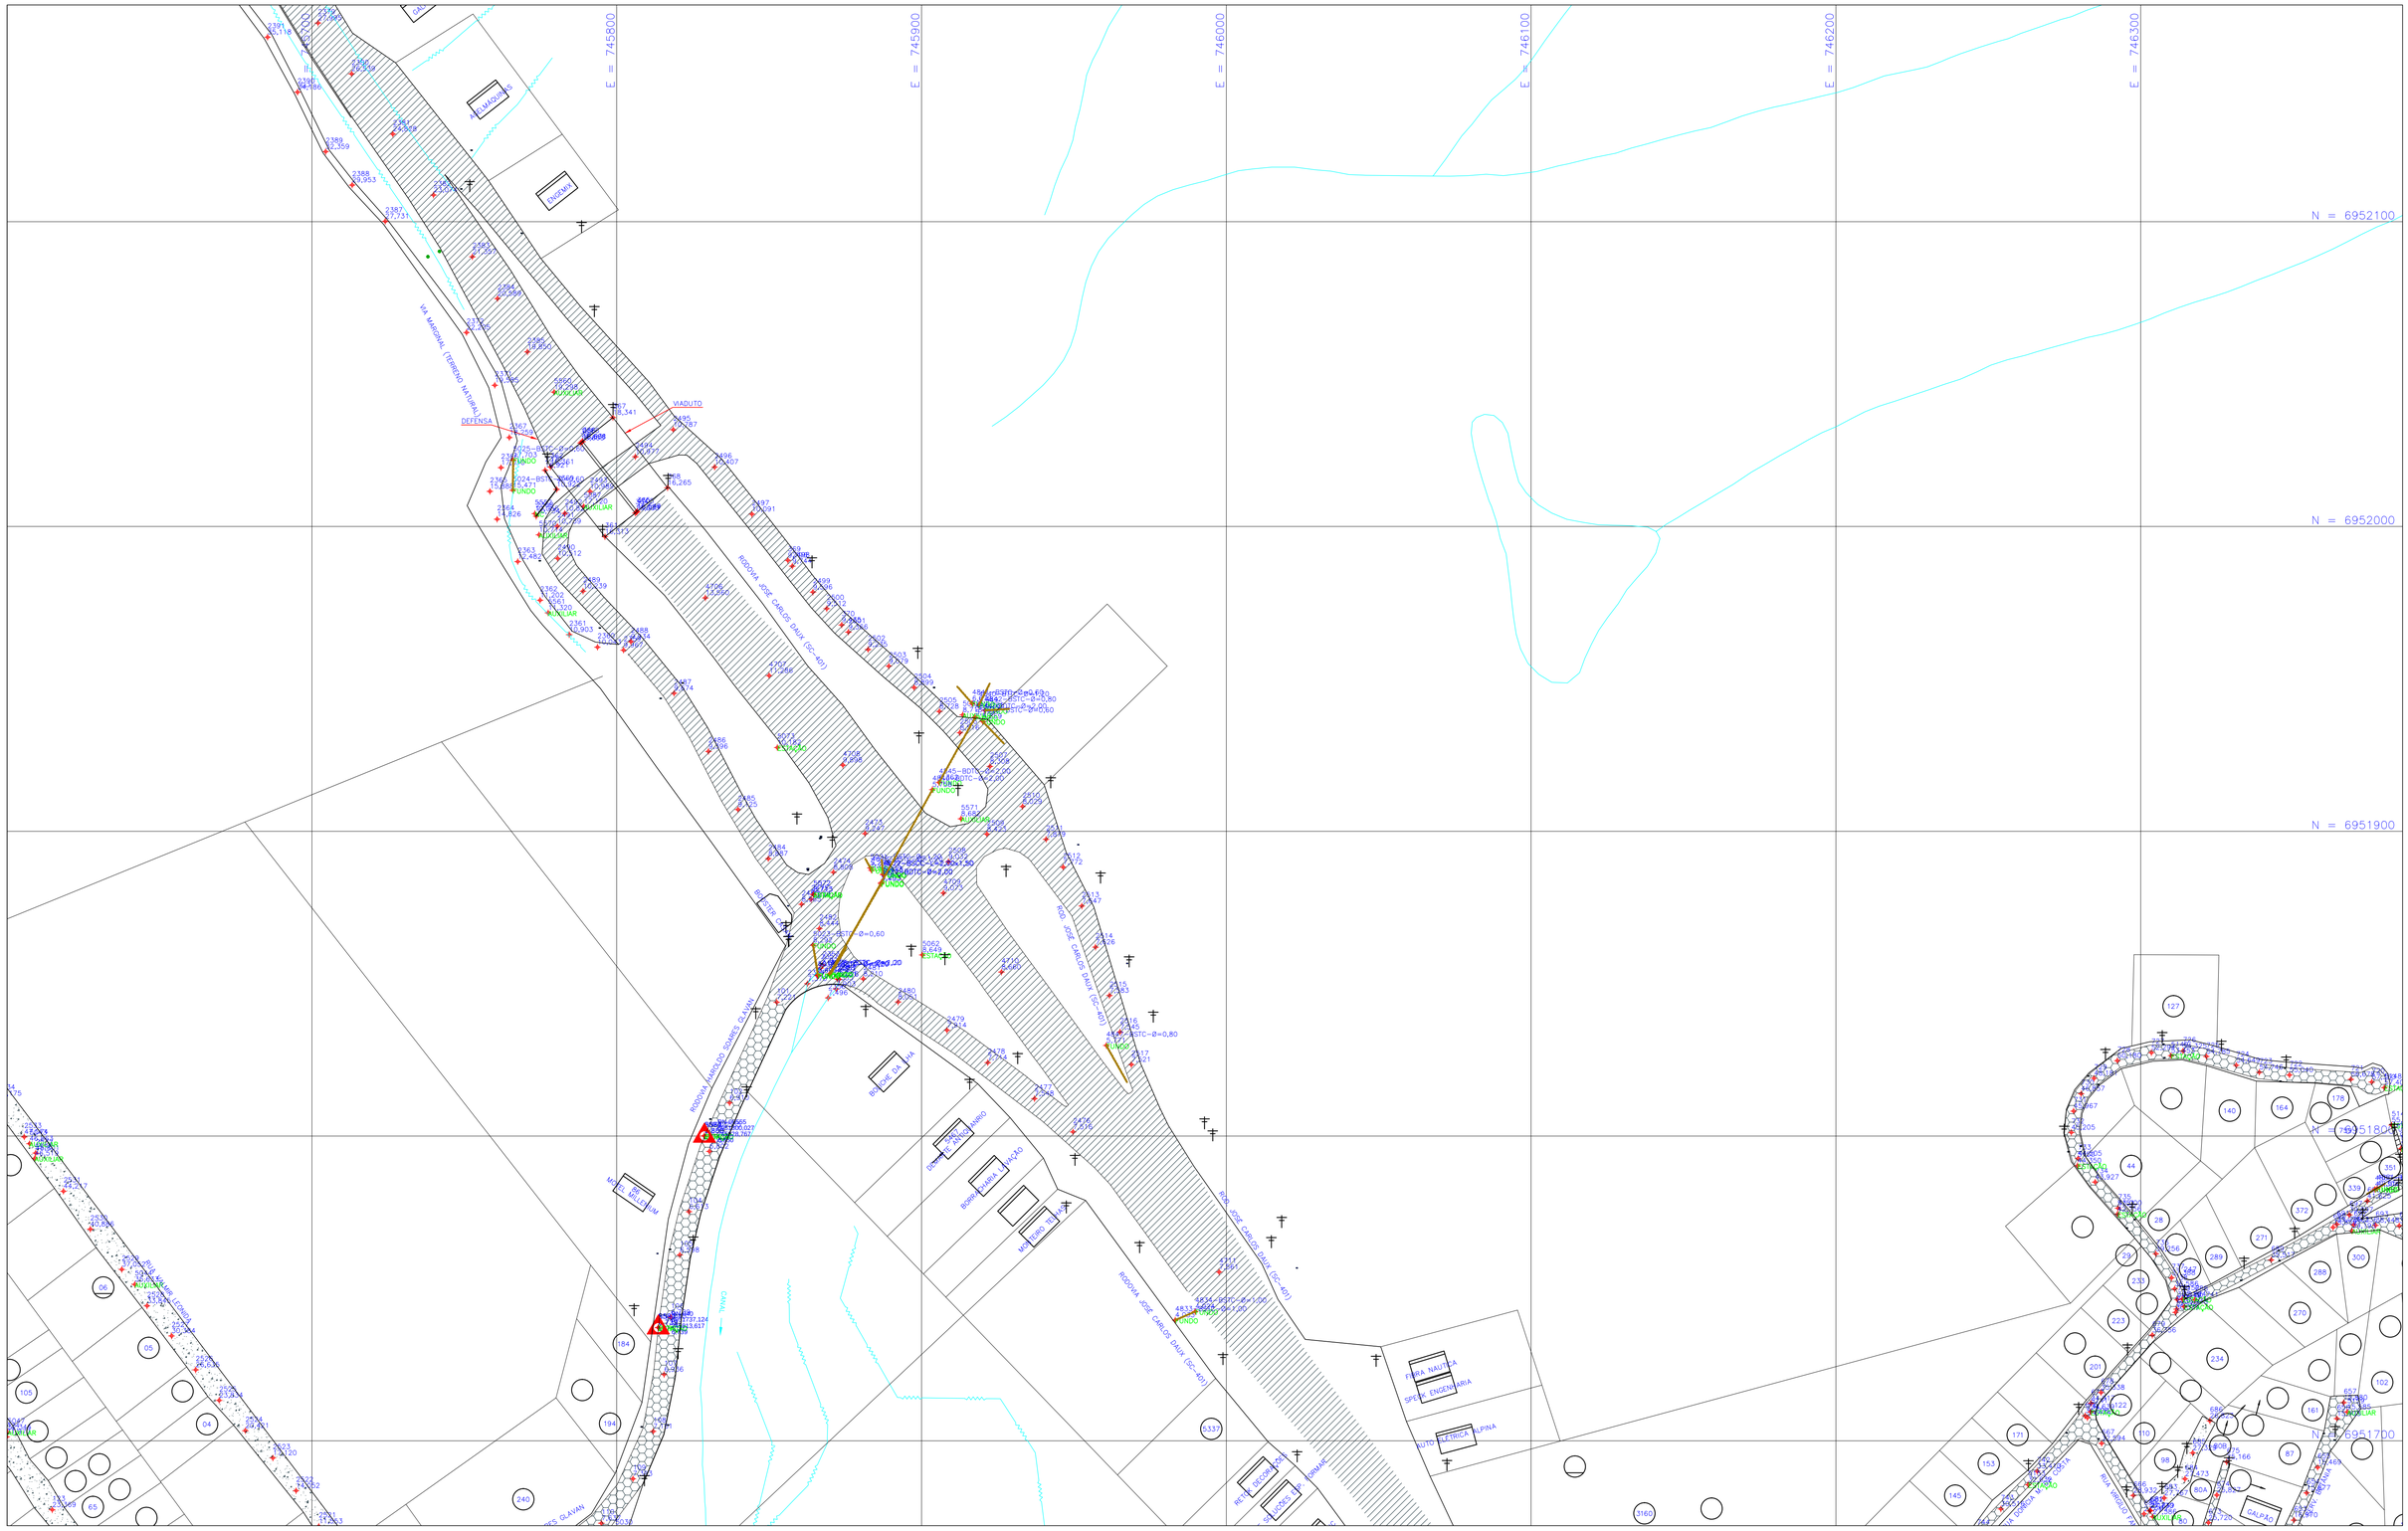
E = 745800
E = 745900
E = 746000
E = 746100
E = 746200
E = 746300
N = 6952100
N = 6952000
N = 6951900
N = 6951800
N = 6951700
VIADUTO
VIA MARGINAL (TERRENO NATURAL)
DEFENSA
RODOVIA JOSE CARLOS DAUX (SC-401)
