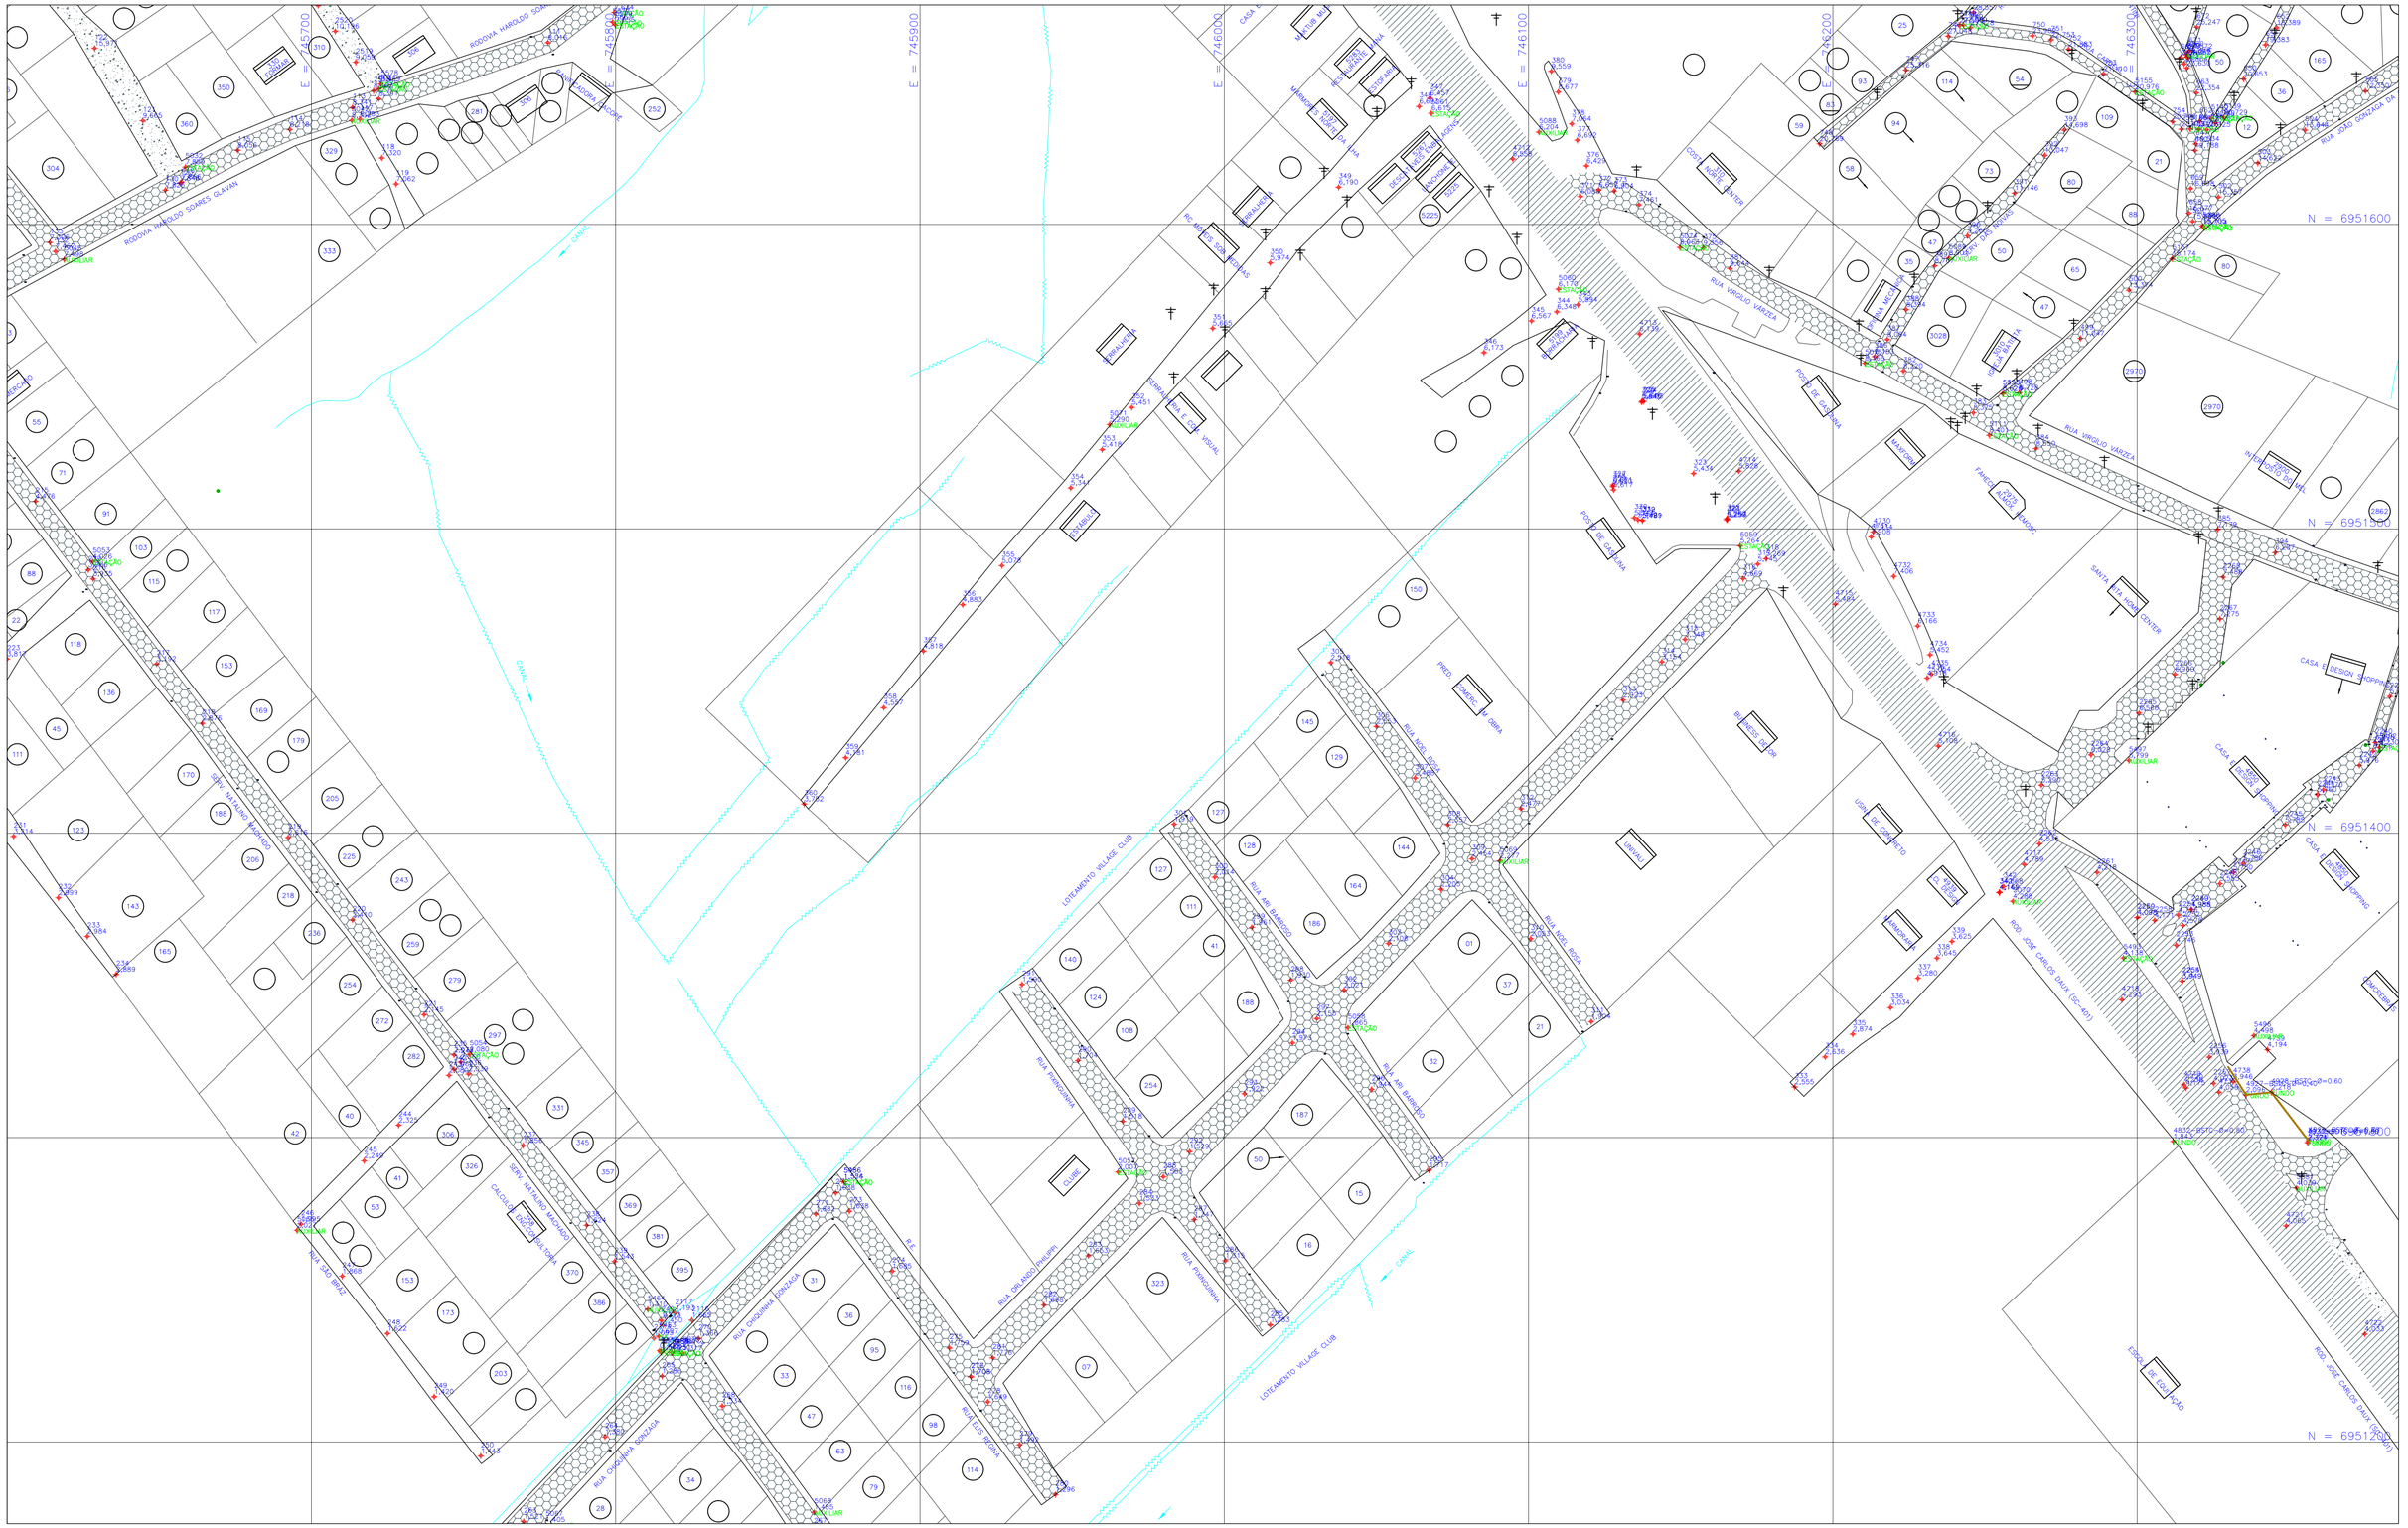

CONVENÇÕES

- LAJOTA
- PARALELEPIPEDO
- PAVIMENTAÇÃO ASFÁLTICA
- NÃO PAVIMENTADA
- RUA CONCRETADA

OBS.: COORDENADAS UTM – DATUN SAD69

- PONTO TOPOGRÁFICO
- RESIDENCIAL UNIFAMILIAR
- RESIDENCIAL MULTIFAMILIAR
- EDIFICAÇÃO MISTA
- EDIFICAÇÃO COMERCIAL
- EDIFICAÇÃO INDUSTRIAL
- SERVIÇOS PÚBLICOS
- SOLEIRA BAIXA
- CURSO D'ÁGUA
- VEGETAÇÃO

ESCALA GRÁFICA

0m 20m 40m 60m 80m 100m

NORTE

ARTICULAÇÕES

			1	2				
			3	4	5			
			6	7	8			
			9	10	11	12		
					13	14		
				15	16	17		

Nº	REVISÃO	DATA
A	EMISSÃO INICIAL	MAI/2014

LOGOMARCA DA CONSULTORA

CONSÓRCIO catarinaSAN

CIGEVIX PROSUL CKC NIPPON KOEI

0A	EMISSÃO INICIAL	SF	RBI	RdPe
REV Nº	NATUREZA DA REVISÃO	ELAB.	VERIF.	APROV.

Nº DA CONSULTORA: S00117/00-80-DE-1107 | REV.: 0A

casan

Companhia Catarinense de Águas e Saneamento

SISTEMA: S.E.S SACO GRANDE

LOCALIDADE – MUNICÍPIO: SACO GRANDE - FLORIANÓPOLIS

LEVANTAMENTO TOPOGRÁFICO

LEVANTAMENTO TOPOGRÁFICO

PROJETO	VISTOS	DESENHO	DATA	FOLHA Nº
RBI		SF	MAI/2014	02019-SES-LEV-TOP-0070-A
ESCALA		TOPOGRAFIA	DATA TOP.	
1:1.000		CATARINASAN	MAR/2014	