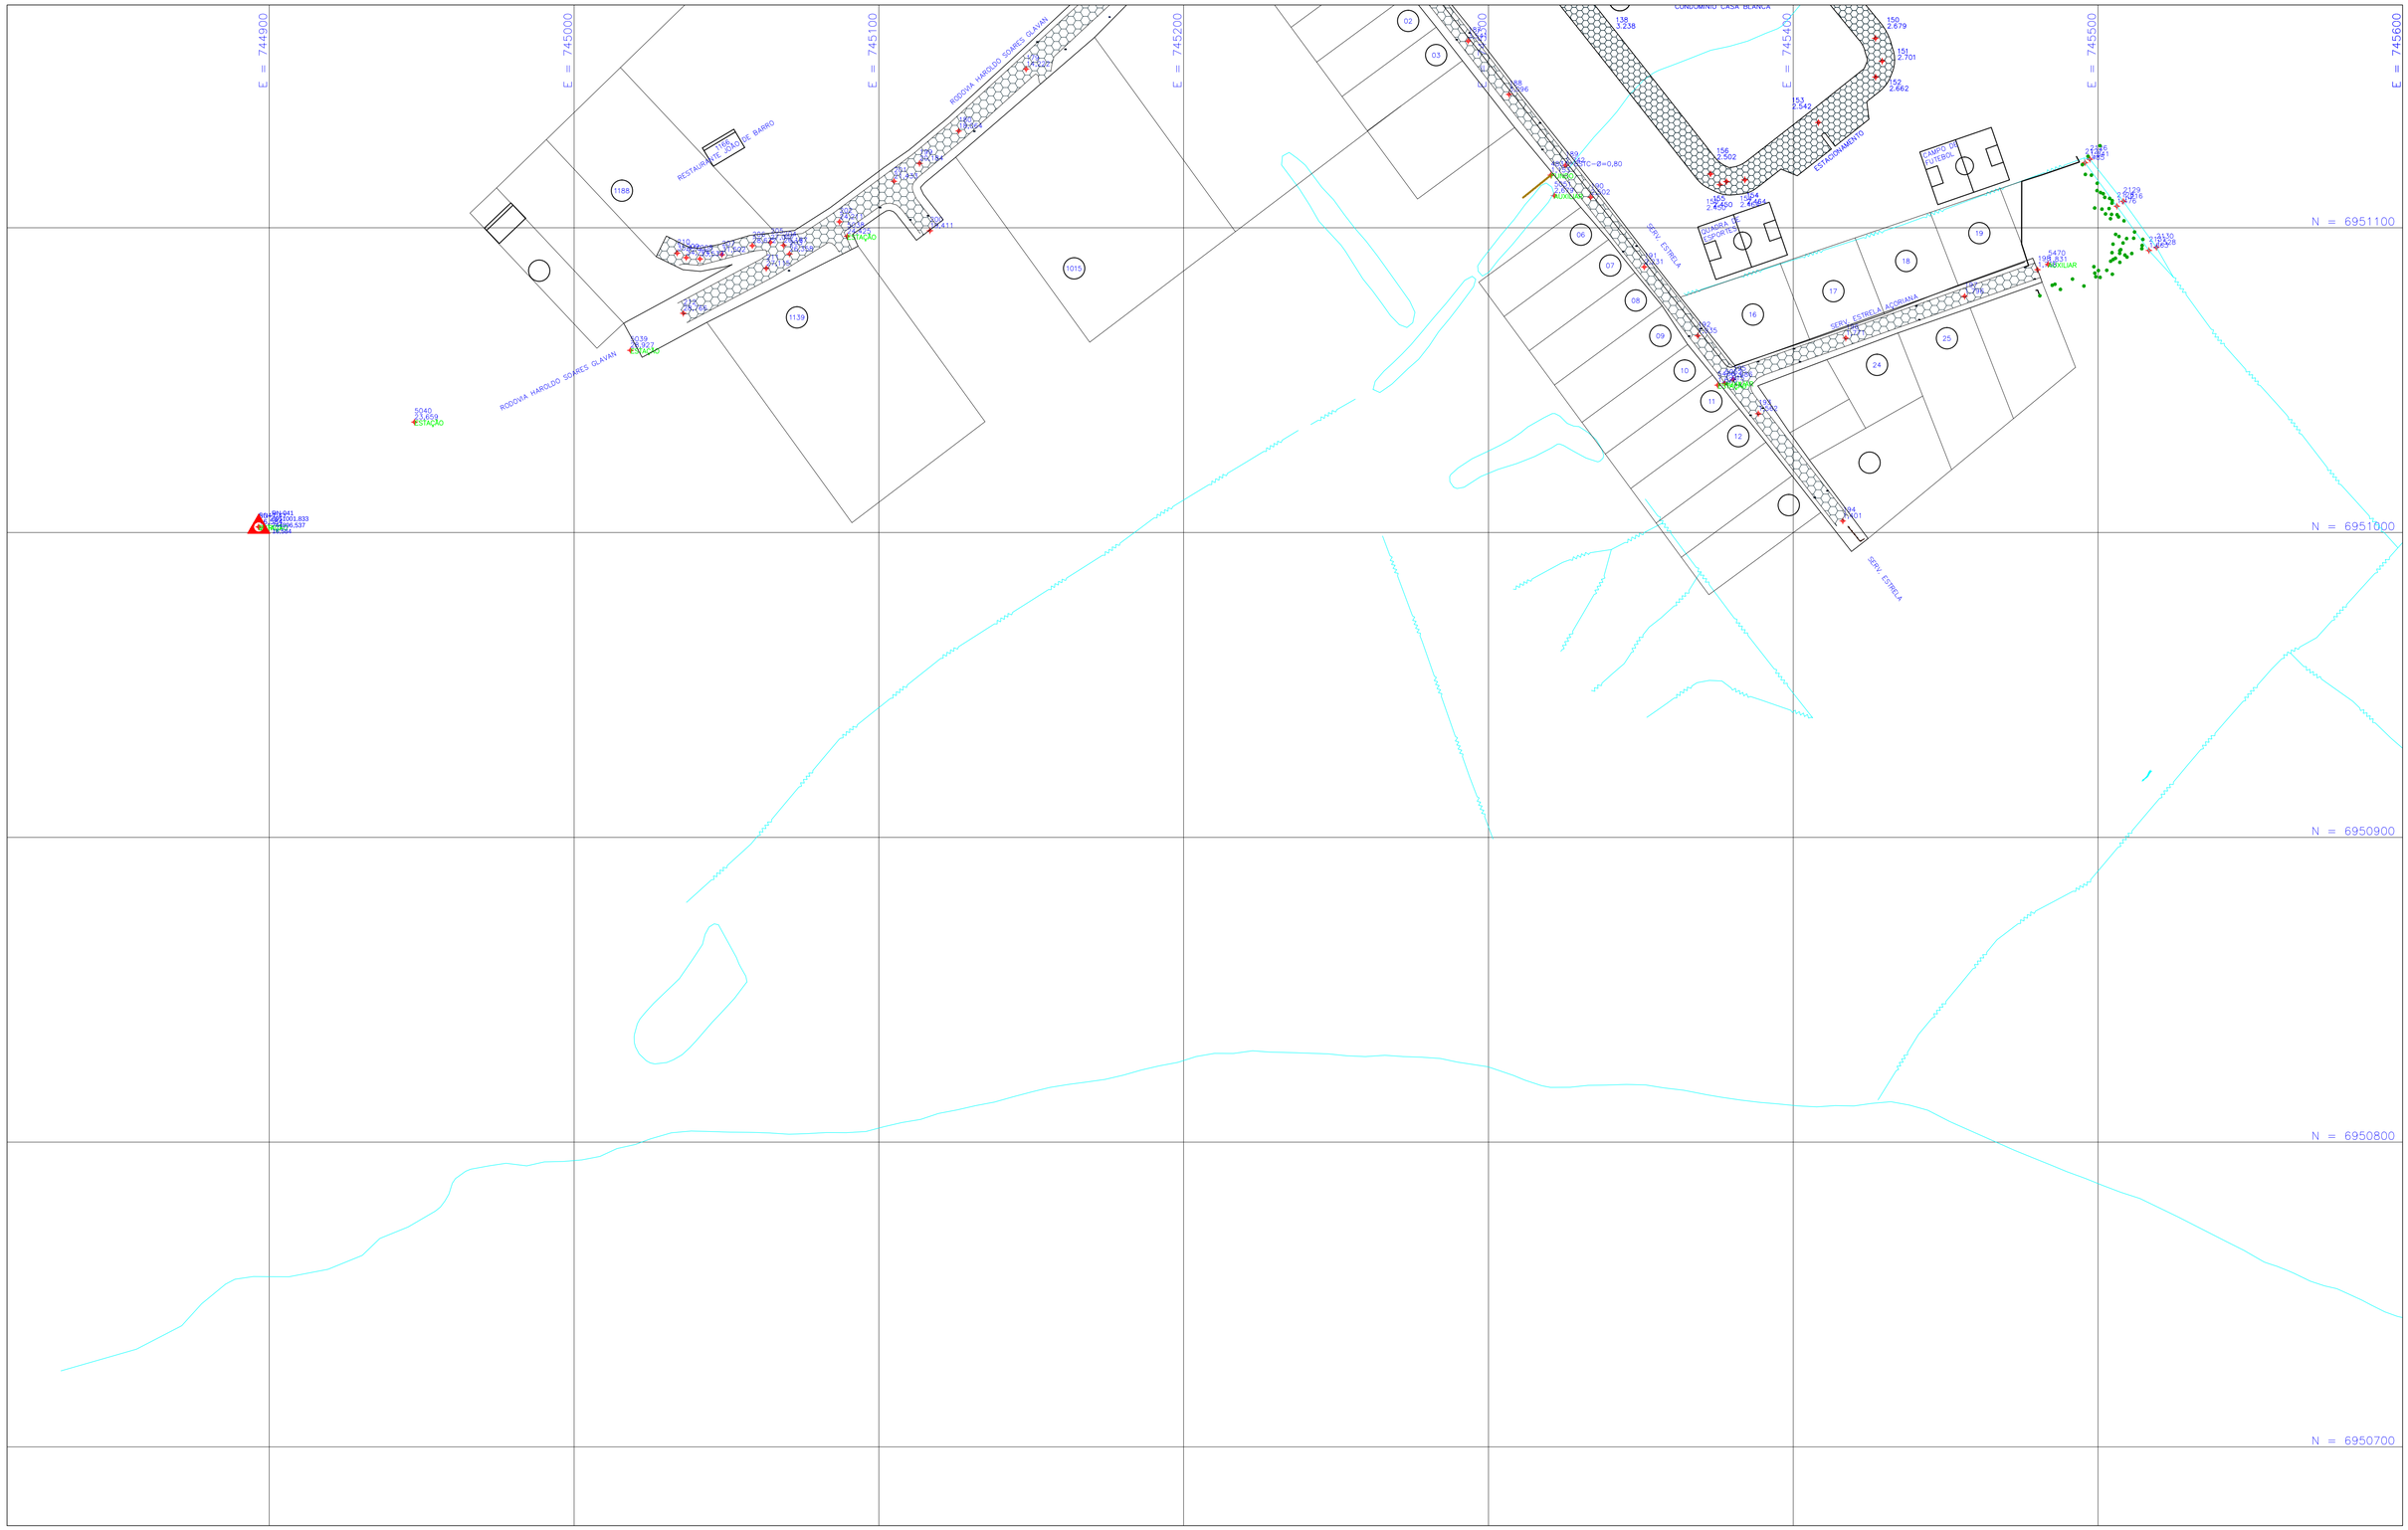

CONVENÇÕES

- LAJOTA
- PARALELEPÍPEDO
- PAVIMENTAÇÃO ASFÁLTICA
- NÃO PAVIMENTADA
- RUA CONCRETADA
- PONTO TOPOGRÁFICO
- 123 RESIDENCIAL UNIFAMILIAR
- 123 RESIDENCIAL MULTIFAMILIAR
- 123 CASAN EDIFICAÇÃO MISTA
- 123 LOJA EDIFICAÇÃO COMERCIAL
- 123 INDUSTRIA EDIFICAÇÃO INDUSTRIAL
- 123 PREFEITURA SERVIÇOS PÚBLICOS
- 123 SOLEIRA BAIXA
- CURSO D'ÁGUA
- VEGETAÇÃO

OBS.: COORDENADAS UTM – DATUN SAD69

ESCALA GRÁFICA

0m 20m 40m 60m 80m 100m

NORTE

ARTICULAÇÕES

				1	2			
				3	4	5		
				6	7	8		
				9	10	11	12	
						13	14	
					15	16	17	
				18	19	20	21	

Nº	REVISÃO	DATA
A	EMISSÃO INICIAL	MAI/2014

LOGOMARCA DA CONSULTORA

CONSÓRCIO catarinaSAN

ENGEVIX PROSUL CKC NIPPON KOEI

REV Nº	NATUREZA DA REVISÃO	ELAB.	VERIF.	APROV.
0A	EMISSÃO INICIAL	SF	RBI	RoPe

Nº DA CONSULTORA: S00117/00-80-DE-1109

REV.: 0A

casan

Companhia Catarinense de Águas e Saneamento

SISTEMA: S.E.S. SACO GRANDE

LOCALIDADE – MUNICÍPIO: SACO GRANDE - FLORIANÓPOLIS

LEVANTAMENTO TOPOGRÁFICO

LEVANTAMENTO TOPOGRÁFICO

PROJETO	VISTOS	DESENHO	DATA	FOLHA Nº
RBI		SF	MAI/2014	02019-SES-LEV-TOP-0090-A
ESCALA 1:1.000		TOPOGRAFIA CATARINASAN	DATA TOP. MAR/2014	