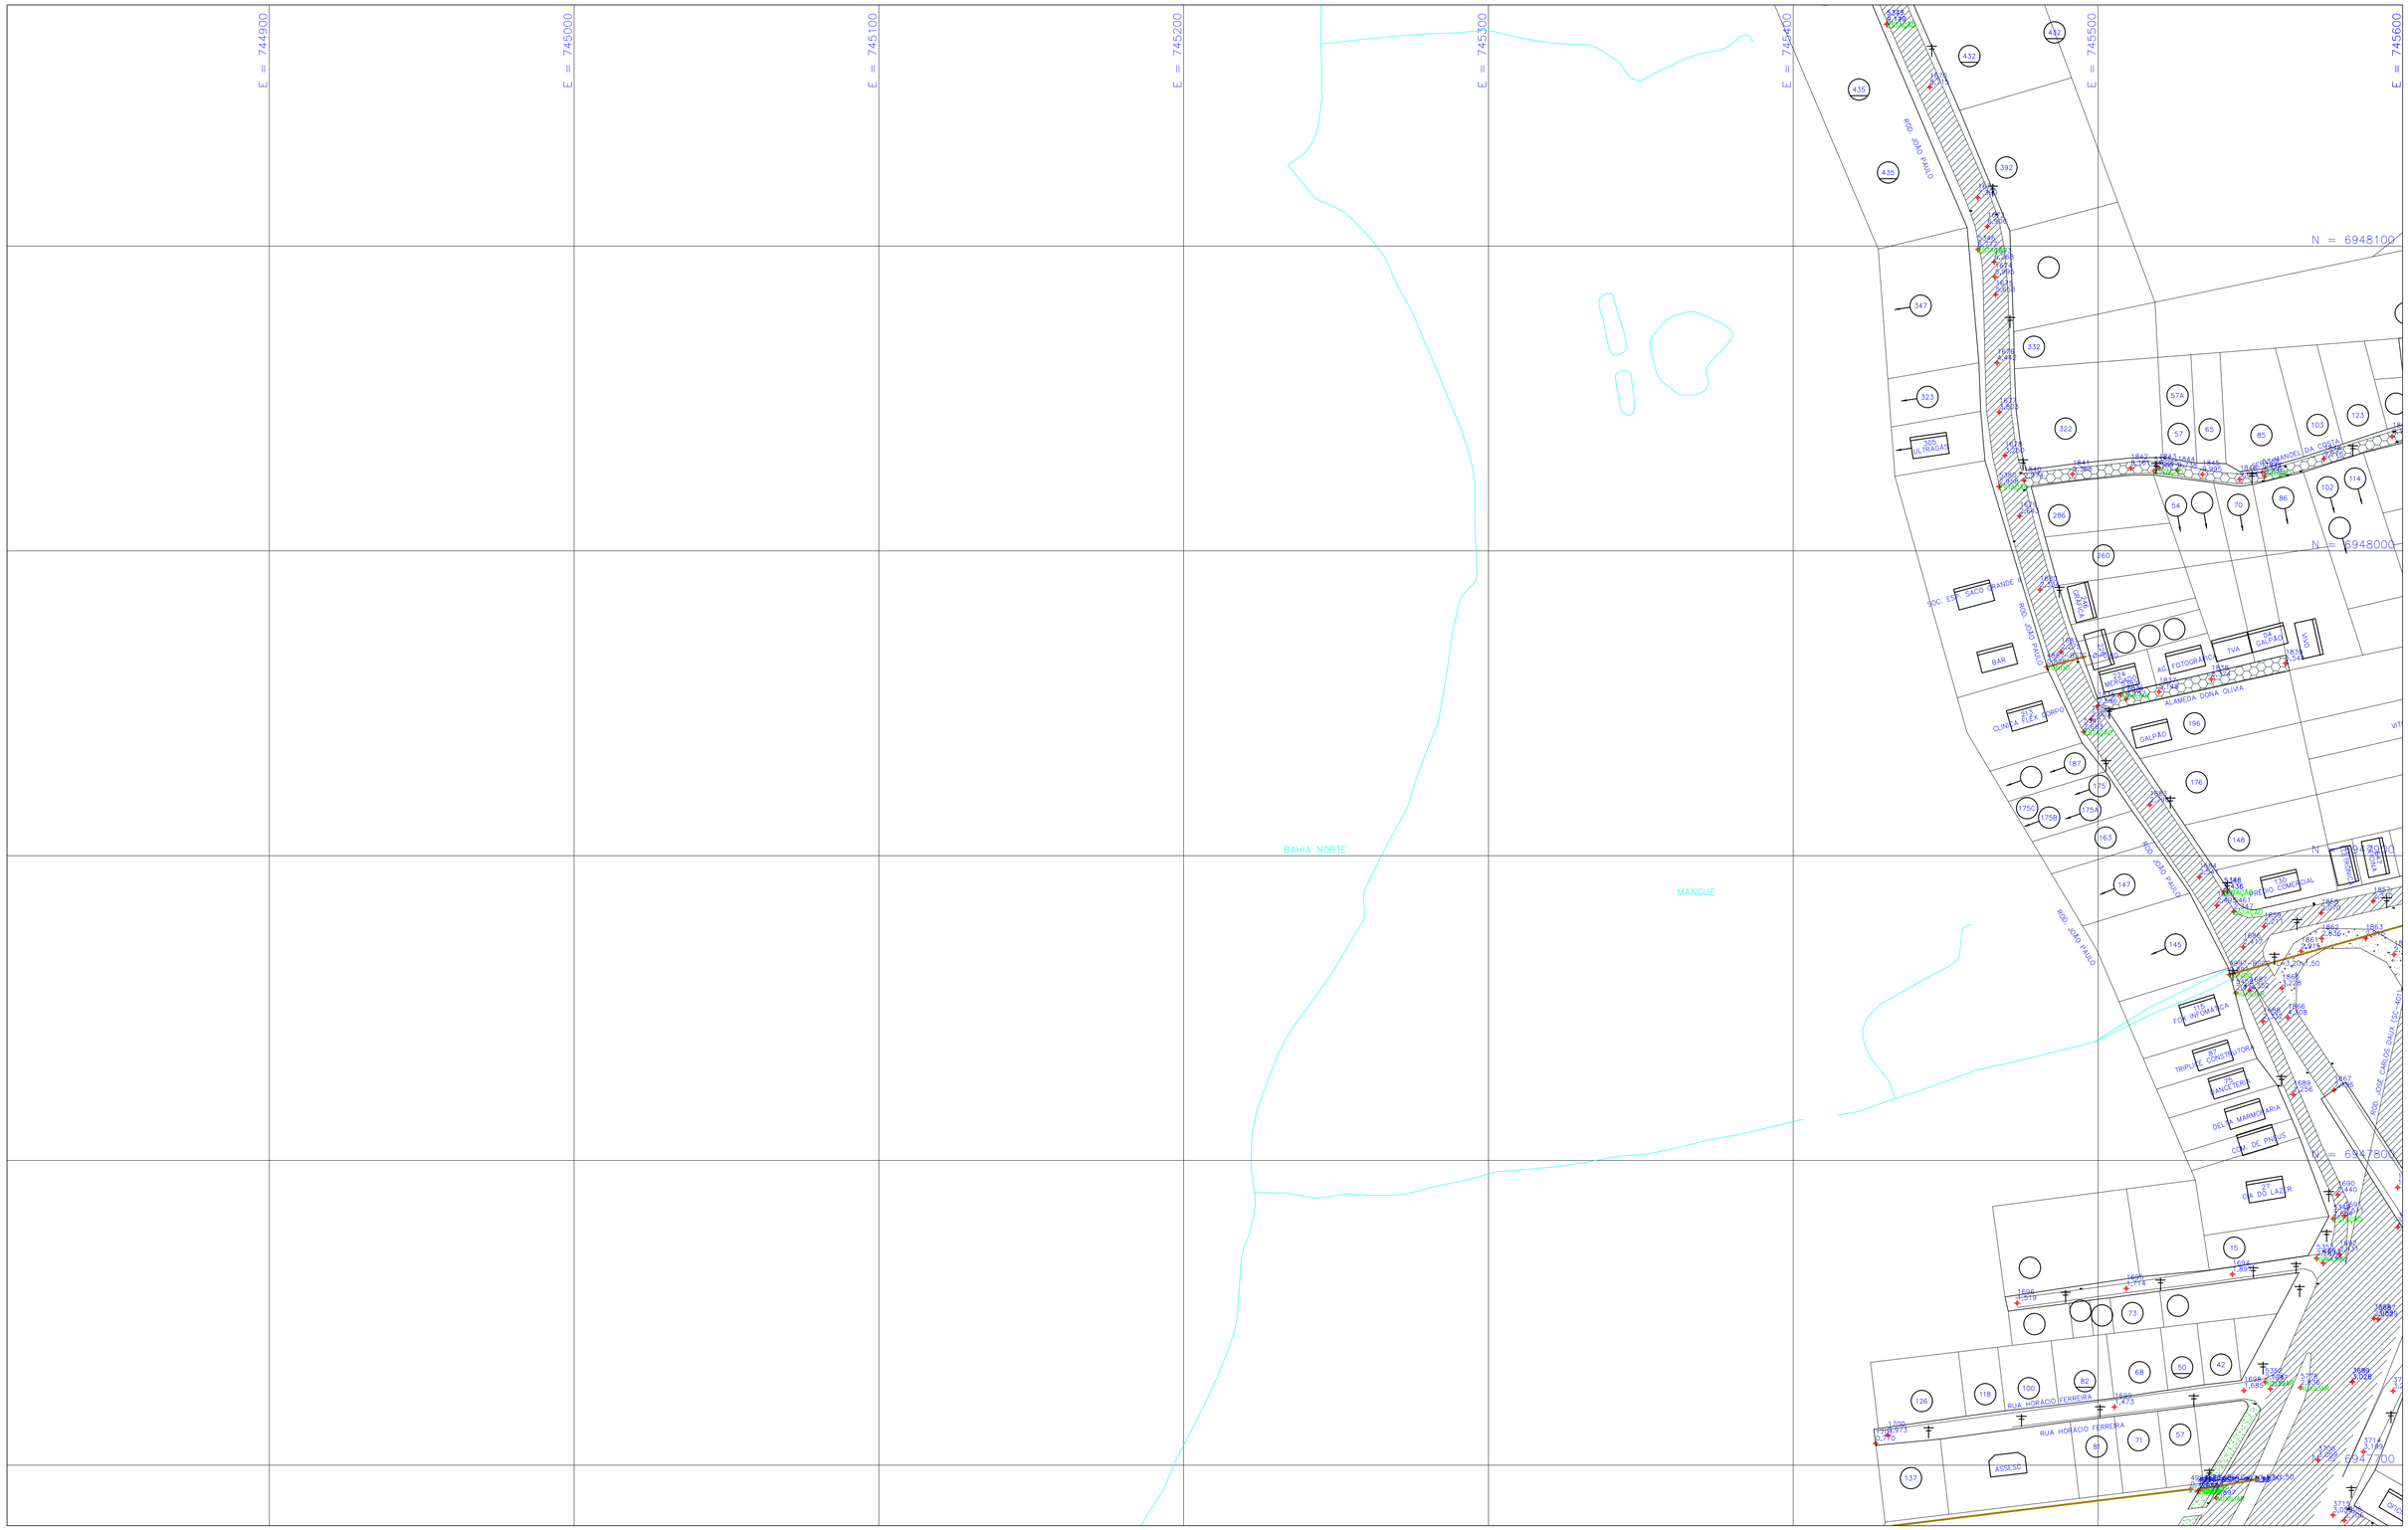

CONVENÇÕES

- LAJOTA
- PARALELEPÍPEDO
- PAVIMENTAÇÃO ASFÁLTICA
- NÃO PAVIMENTADA
- RUA CONCRETADA
- PONTO TOPOGRÁFICO
- RESIDENCIAL UNIFAMILIAR
- RESIDENCIAL MULTIFAMILIAR
- EDIFICAÇÃO MISTA
- EDIFICAÇÃO COMERCIAL (LOJA)
- EDIFICAÇÃO INDUSTRIAL (INDÚSTRIA)
- SERVIÇOS PÚBLICOS (PREFEITURA)
- SOLEIRA BAIXA
- CURSO D'ÁGUA
- VEGETAÇÃO

ESCALA GRÁFICA

0m 20m 40m 60m 80m 100m

OBS.: COORDENADAS UTM – DATUN SAD69

NORTE

ARTICULAÇÕES

				18	19	20	21	
				22	23	24	25	
				26	27	28		
				29	30			
				31	32			

Nº	REVISÃO	DATA
A	EMISSÃO INICIAL	MAI/2014

LOGOMARCA DA CONSULTORA

CONSÓRCIO catarinaSAN

ENGEVIX PROSUL CKC NIPPON KOEI

OA	EMISSÃO INICIAL	SF	RBI	RoPe
REV Nº	NATUREZA DA REVISÃO	ELAB.	VERIF.	APROV.

Companhia Catarinense de Águas e Saneamento

SISTEMA: S.E.S. SACO GRANDE

LOCALIDADE – MUNICÍPIO: SACO GRANDE - FLORIANÓPOLIS

LEVANTAMENTO TOPOGRÁFICO

LEVANTAMENTO TOPOGRÁFICO

Nº DA CONSULTORA	REV.	PROJETO	VISTOS	DESENHO	DATA	FOLHA Nº
S00117/00-80-DE-1129	0A	RBI		SF	MAI/2014	02019-SES-LEV-TOP-0290-A
		ESCALA 1:1.000		TOPOGRAFIA CATARINASAN	DATA TOP. MAR/2014	